




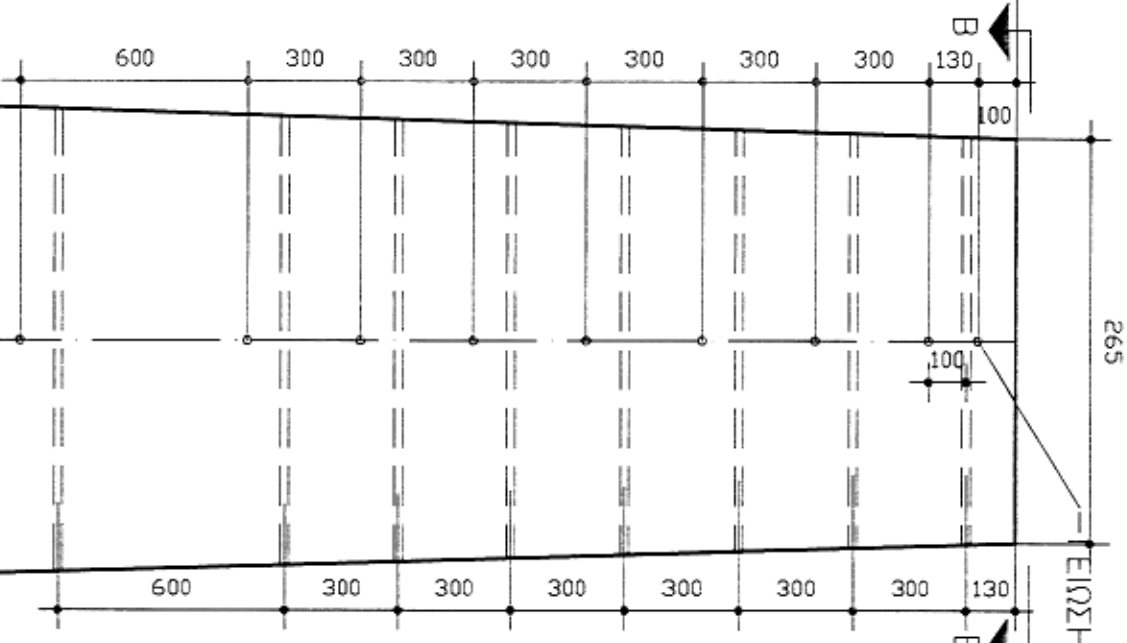


ΤΟΜΗ Β-Β
ΔΙΑΤΑΞΗ ΟΡΛΙΣΜΟΥ
ΚΕΦΑΛΗ ΣΤΥΛΟΥ
ΚΑΙΜΑΚΑ 1:2

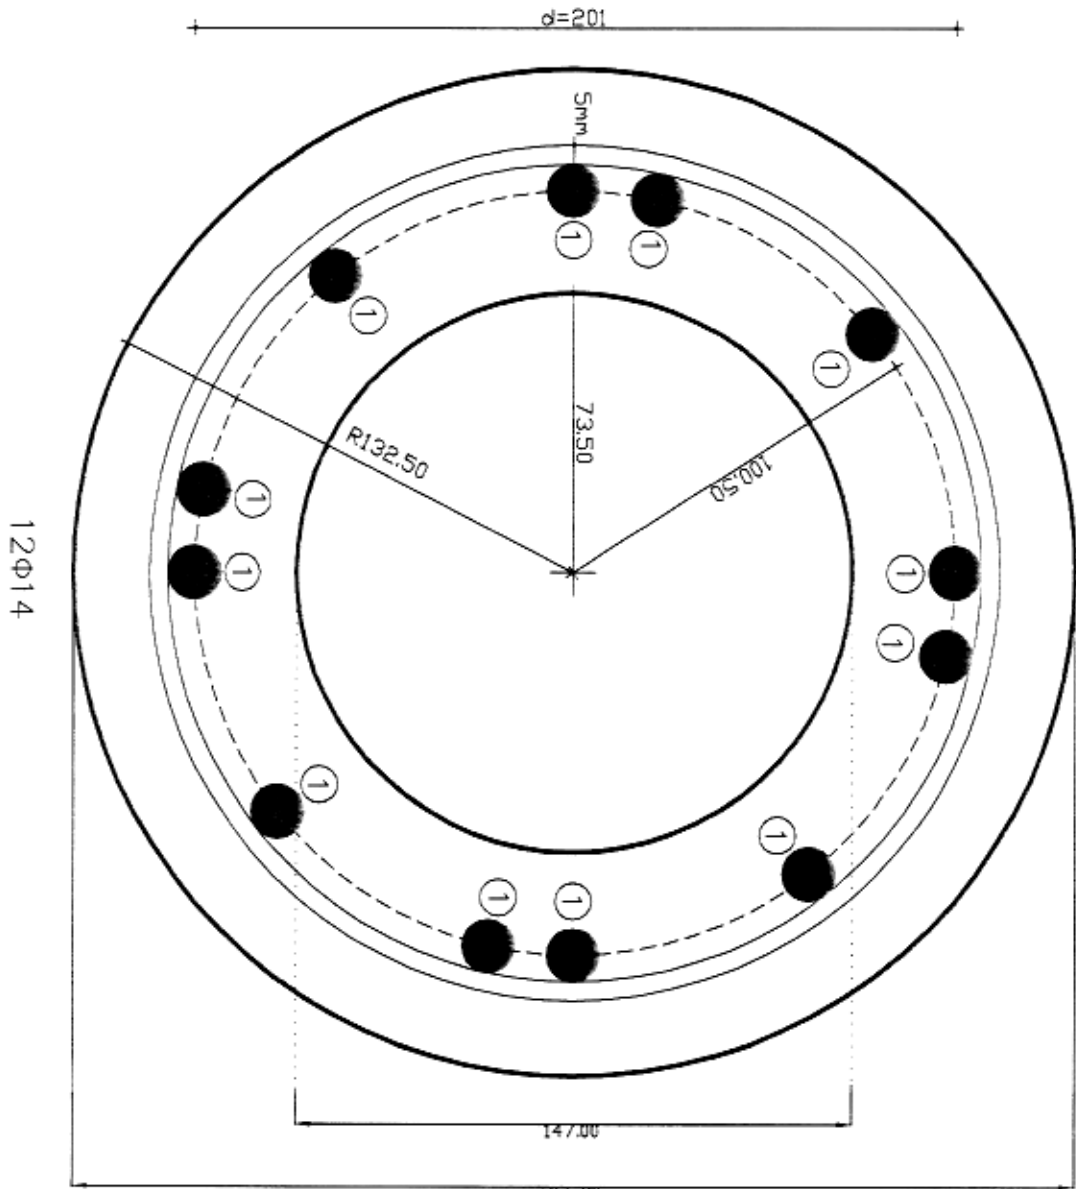

ΤΟΜΗ Α-Α
ΔΙΑΤΑΞΗ ΟΡΛΙΣΜΟΥ
ΘΕΣΗ ΠΑΚΤΟΣΗ
ΚΑΙΜΑΚΑ 1:2

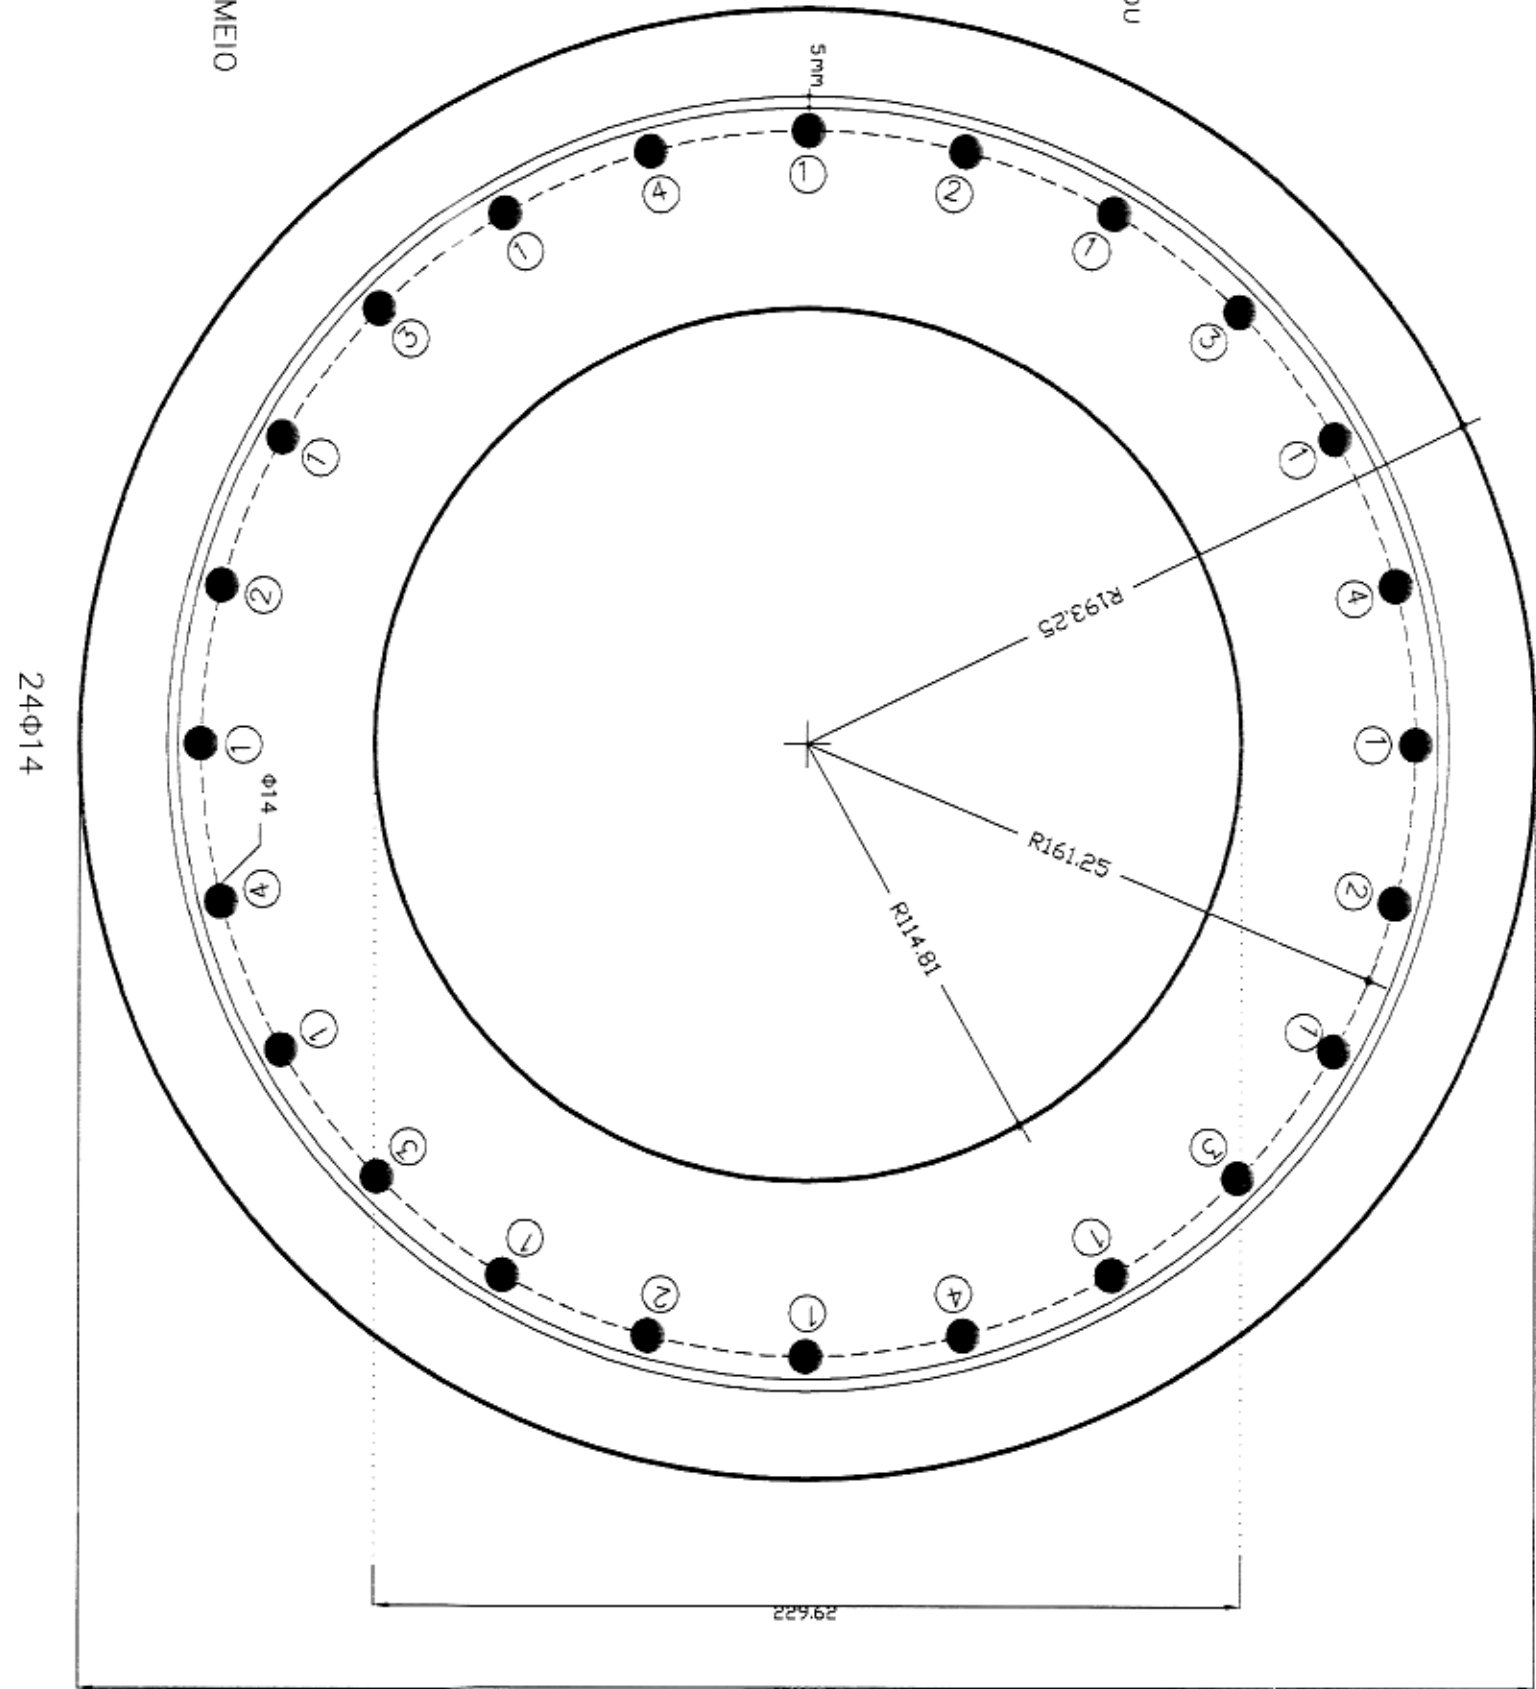


- ① 12Φ14-9950
② 4Φ14-9250
③ 4Φ14-4700
④ 4Φ14-3000

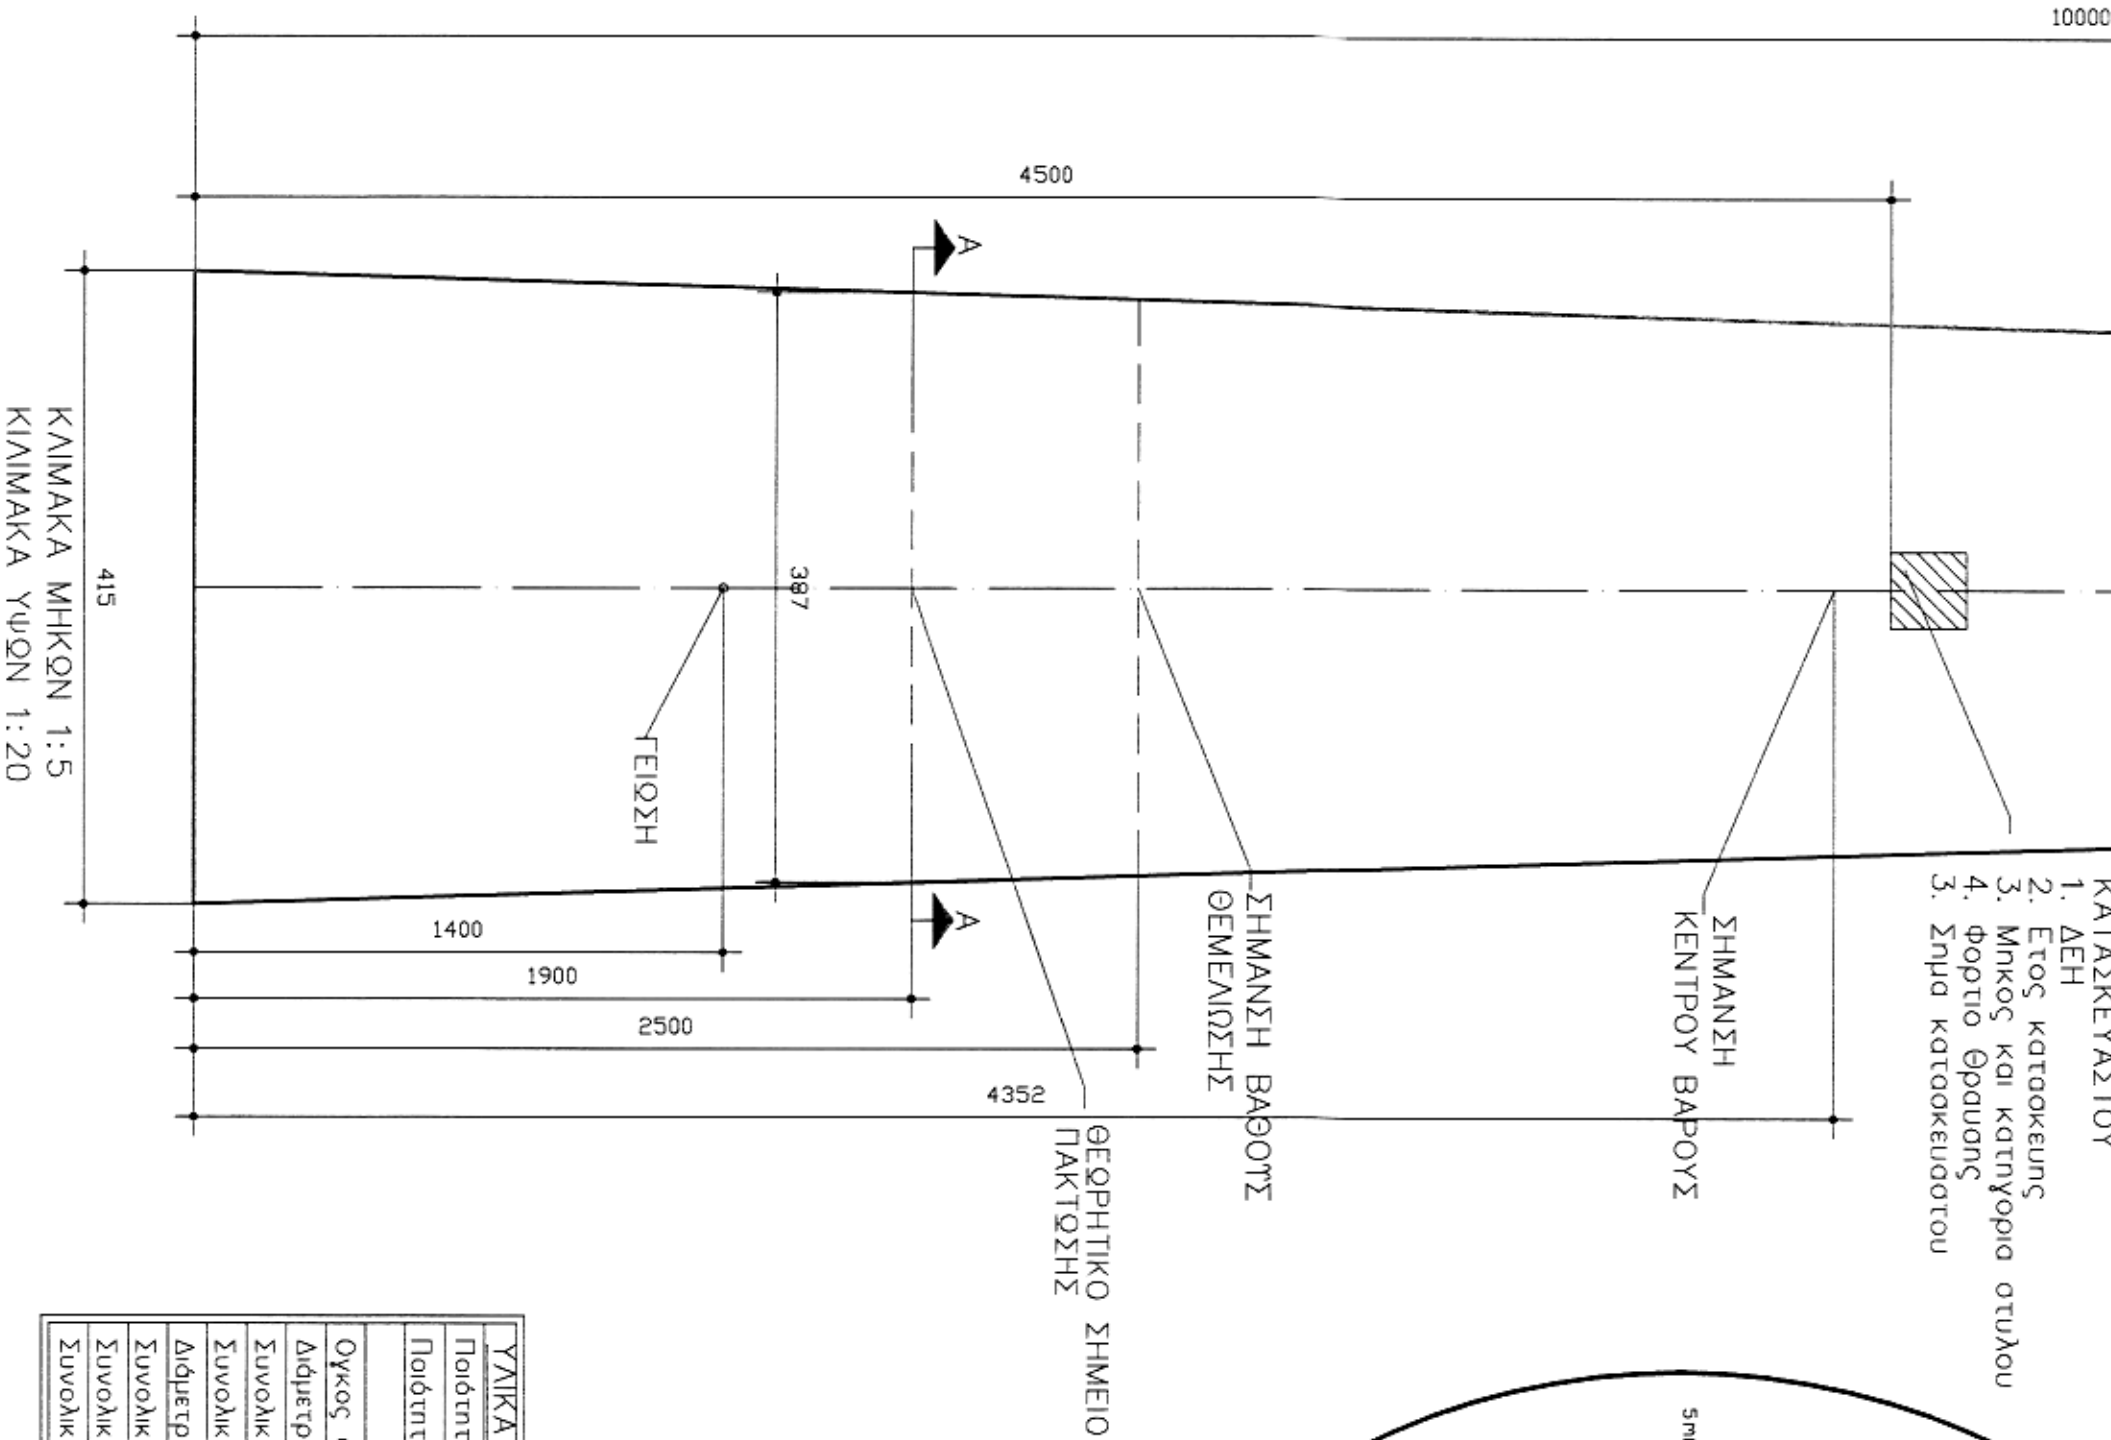

ΥΛΙΚΑ		
Ποιότητα οπλισμού:		C40/50
Ποιότητα χάλυβα:	B500c (ΔΙΑΜΗΚΗΣ ΟΡΛΙΣΜΟΣ)	
	B500A (ΣΤΙΒΩΣΗ)	
Όγκος οπλισμού:		0.608m³
Διάμετρος κατακόρυφου οπλισμού:		Φ14
Συνολικό μήκος κατακόρυφου οπλισμού:		187.20m
Συνολικό βάρος κατακόρυφου οπλισμού:		226.51kg
Διάμετρος οριζόντιου οπλισμού:		Φ6
Συνολικό μήκος οριζόντιου οπλισμού:		122.25m
Συνολικό βάρος οριζόντιου οπλισμού:		18.84kg
Συνολικό βάρος οπλισμού:		1.683t

ΣΗΜΕΙΩΣΗ
ΟΛΕΙ ΟΙ ΔΙΑΤΑΞΕΙΣ
ΕΙΝΑΙ ΣΕ ΧΑΙΔΡΙΑ

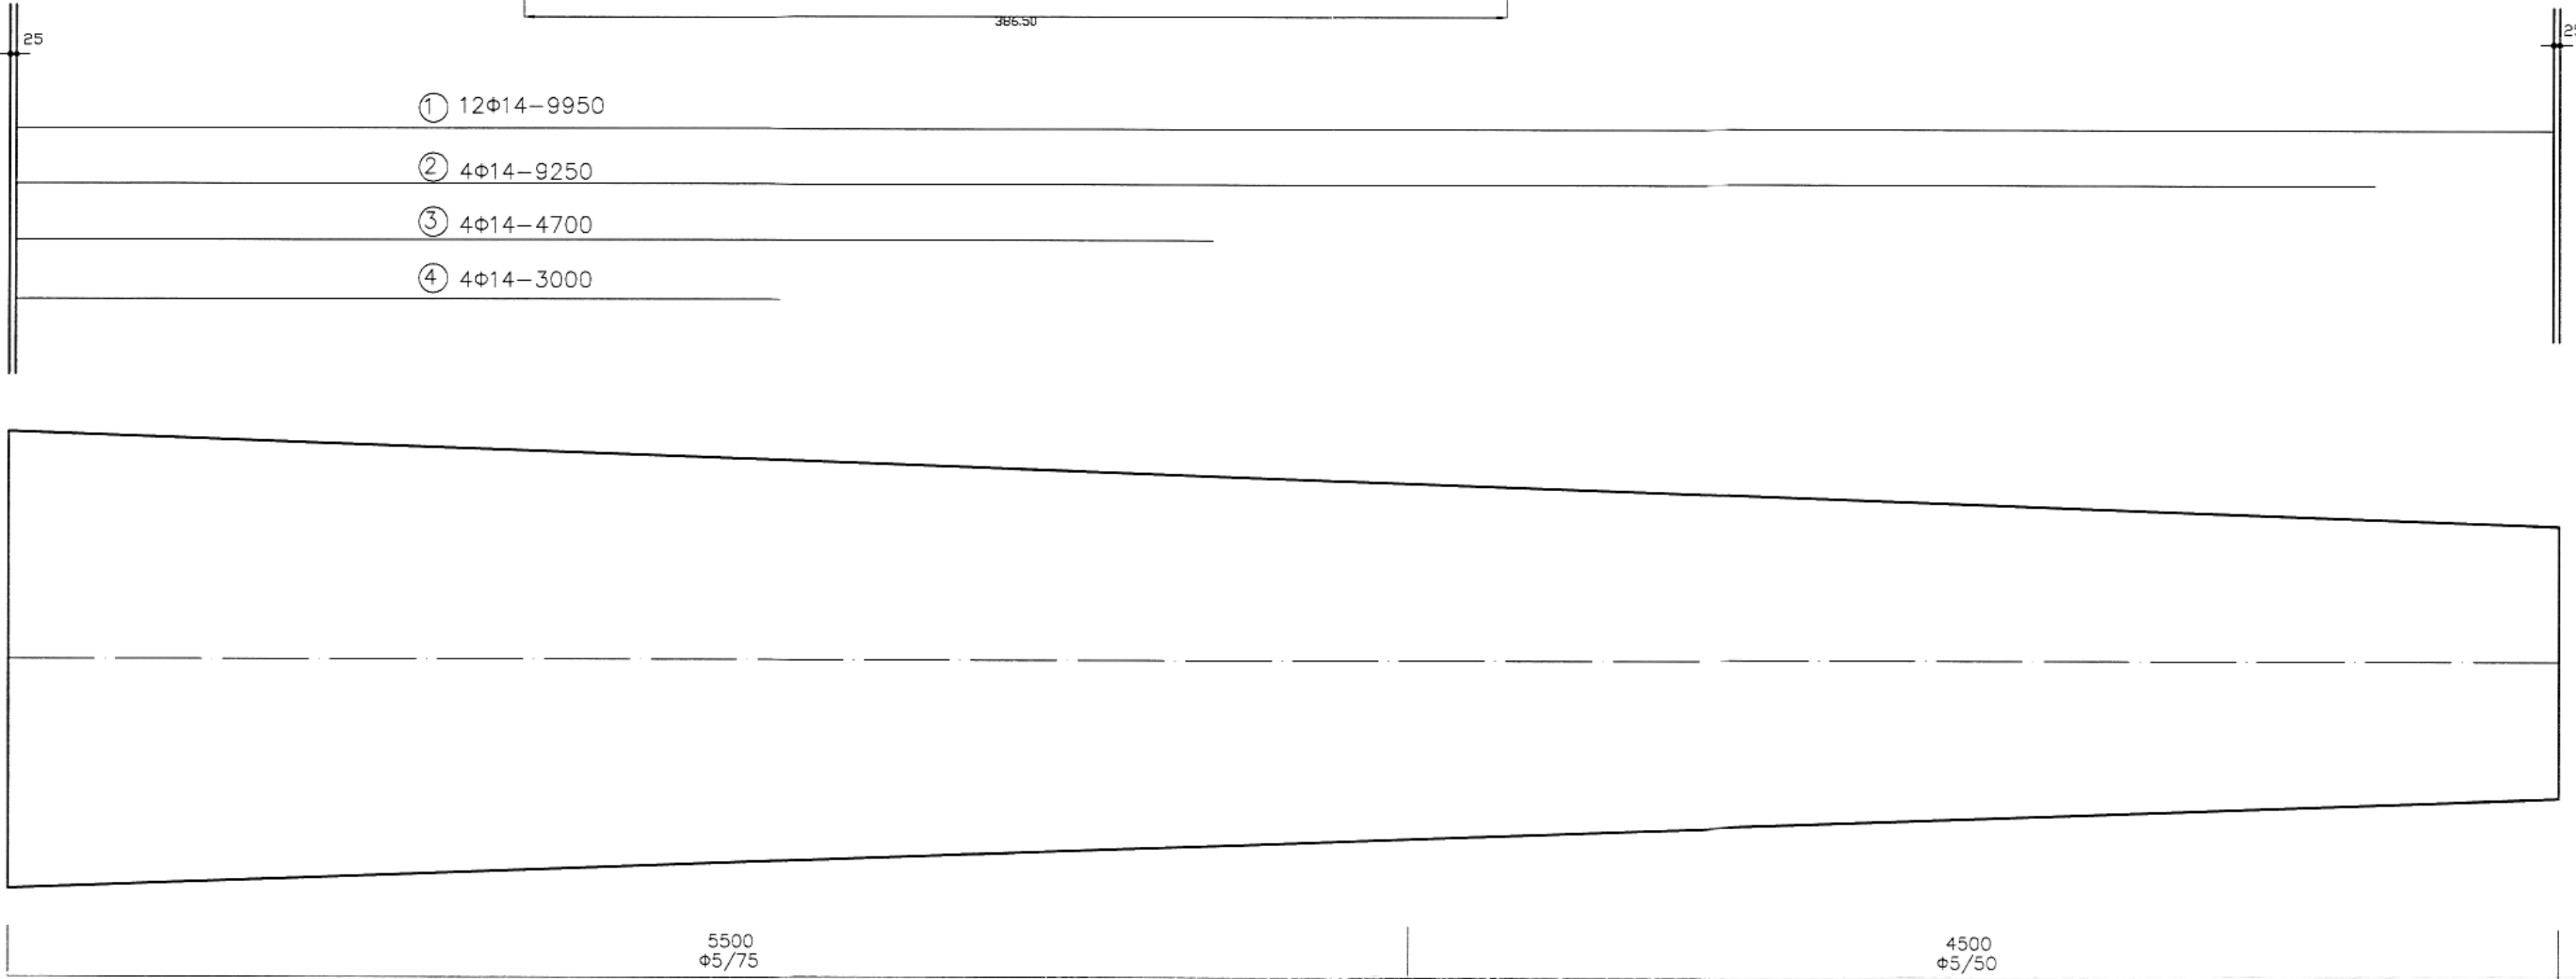

Μελετητής :

ΔΑΝΙΗΛ Μ. ΣΟΥΤΣΗΣ
Βοσ. Γεωργίου Β' 22 Αθήνα Τ.Κ. 11635
Τηλ. 210 7256610

Σφραγίδα, υπογραφή

Εγκρίση

Δ/ΝΣΗ ΤΑΚΤΟΤ & ΠΡΟΜΗΘΕΙΩΝ ΔΙΑΝΟΜΗΣ

ΦΥΤΟΚΕΝΤΡΙΚΟΙ ΤΣΙΜΕΝΤΟΣΤΥΛΟΙ

ΣΤΑΤΙΚΗ ΜΕΛΕΤΗ

Χρόνος Μελέτης
ΜΑΙΟΣ 2022

ΘΕΜΑ ΣΧΕΔΙΟΥ :

**ΤΣΙΜΕΝΤΟΣΤΥΛΟΣ Β10
(ΤΥΠΟΣ 2)**

Σ 9

ΘΕΜΟΣ ΑΕΒΕ
Λεωφ. Καραϊσκάκη 104, Ν. Ιωνία 14235, τηλ. 210-2717720, fax 210-2717723
ΑΦΗ: 999644322 ΔΟΥ: ΦΑΒΕ Αθηνών