ΤΣΙΜΕΝΤΟΣΤΤΛΟΣ Β15

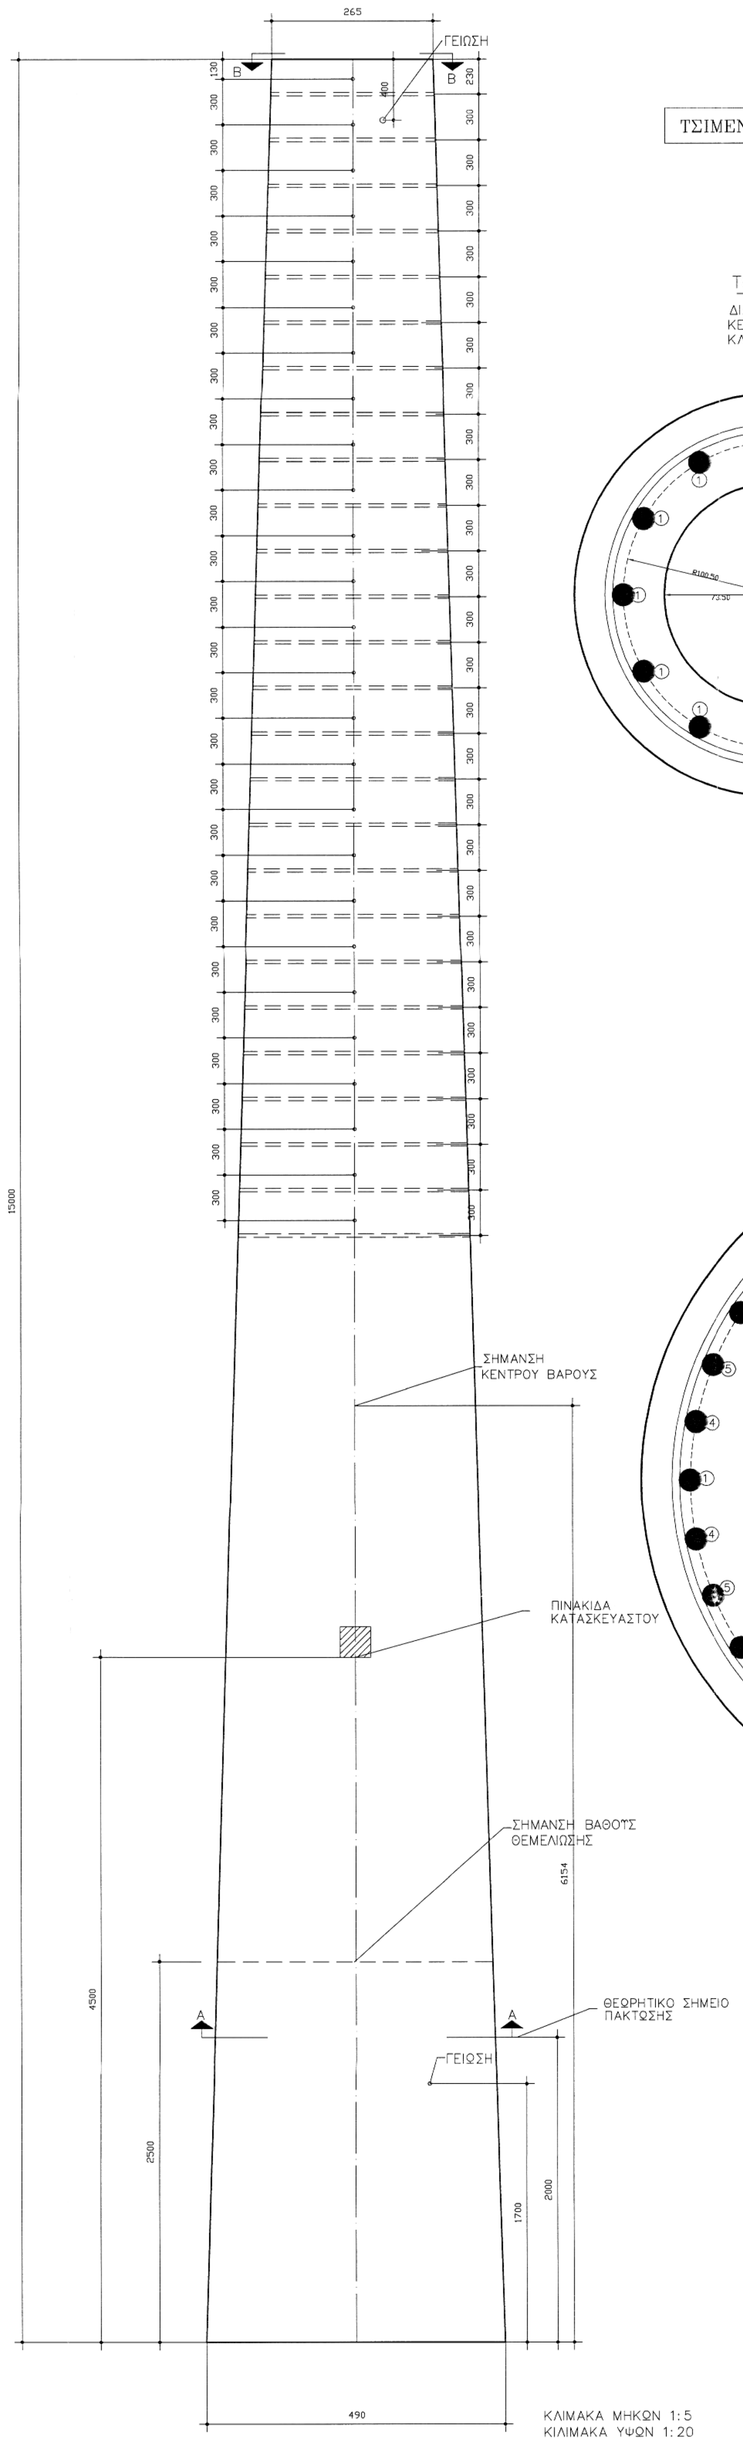

ΚΛΙΜΑΚΑ ΜΗΚΩΝ 1:5
ΚΙΛΙΜΑΚΑ ΥΨΩΝ 1:20

ΤΟΜΗ Β–Β

ΔΙΑΤΑΞΗ ΟΠΛΙΣΜΟΥ
ΚΕΦΑΛΗ ΣΤΥΛΟΥ
ΚΛΙΜΑΚΑ 1:2

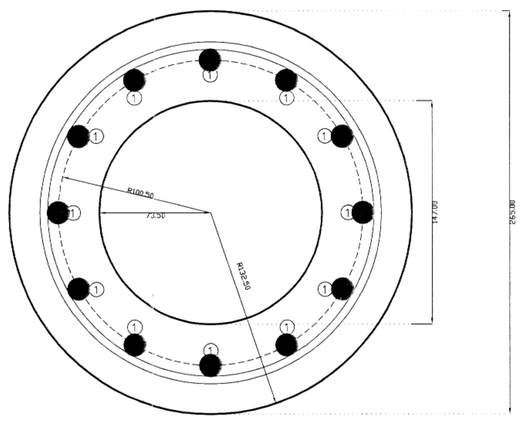

12Φ14

ΤΟΜΗ Α–Α

ΔΙΑΤΑΞΗ ΟΠΛΙΣΜΟΥ
ΘΕΣΗ ΠΑΚΤΩΣΗ
ΚΛΙΜΑΚΑ 1:2

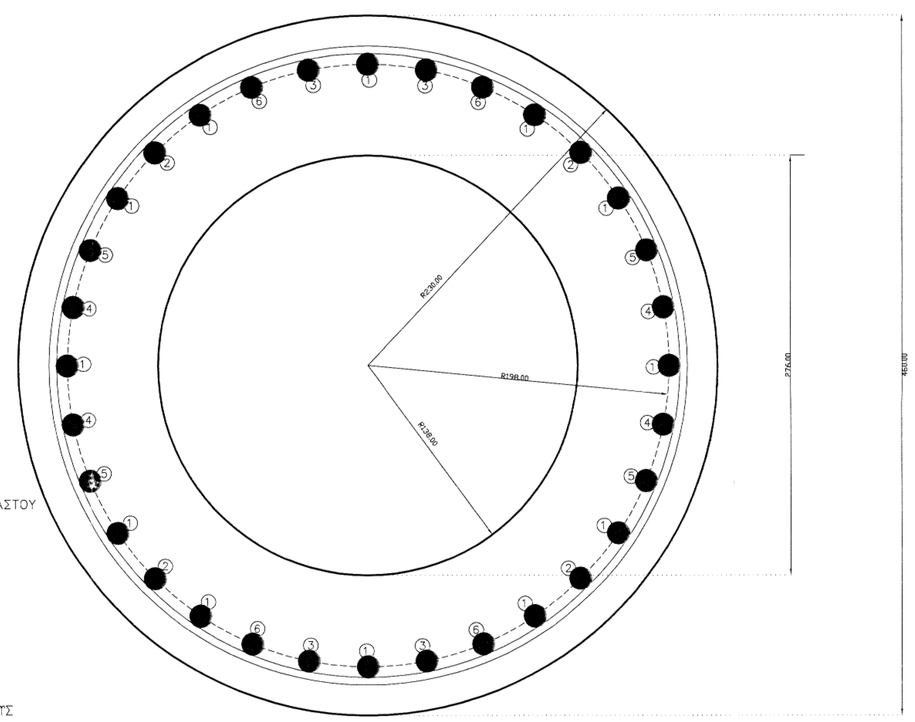

32Φ14

ΣΗΜΕΙΩΣΗ:
ΟΛΕΣ ΟΙ ΔΙΑΣΤΑΣΕΙΣ ΕΙΝΑΙ ΣΕ ΧΙΛΙΟΣΤΑ

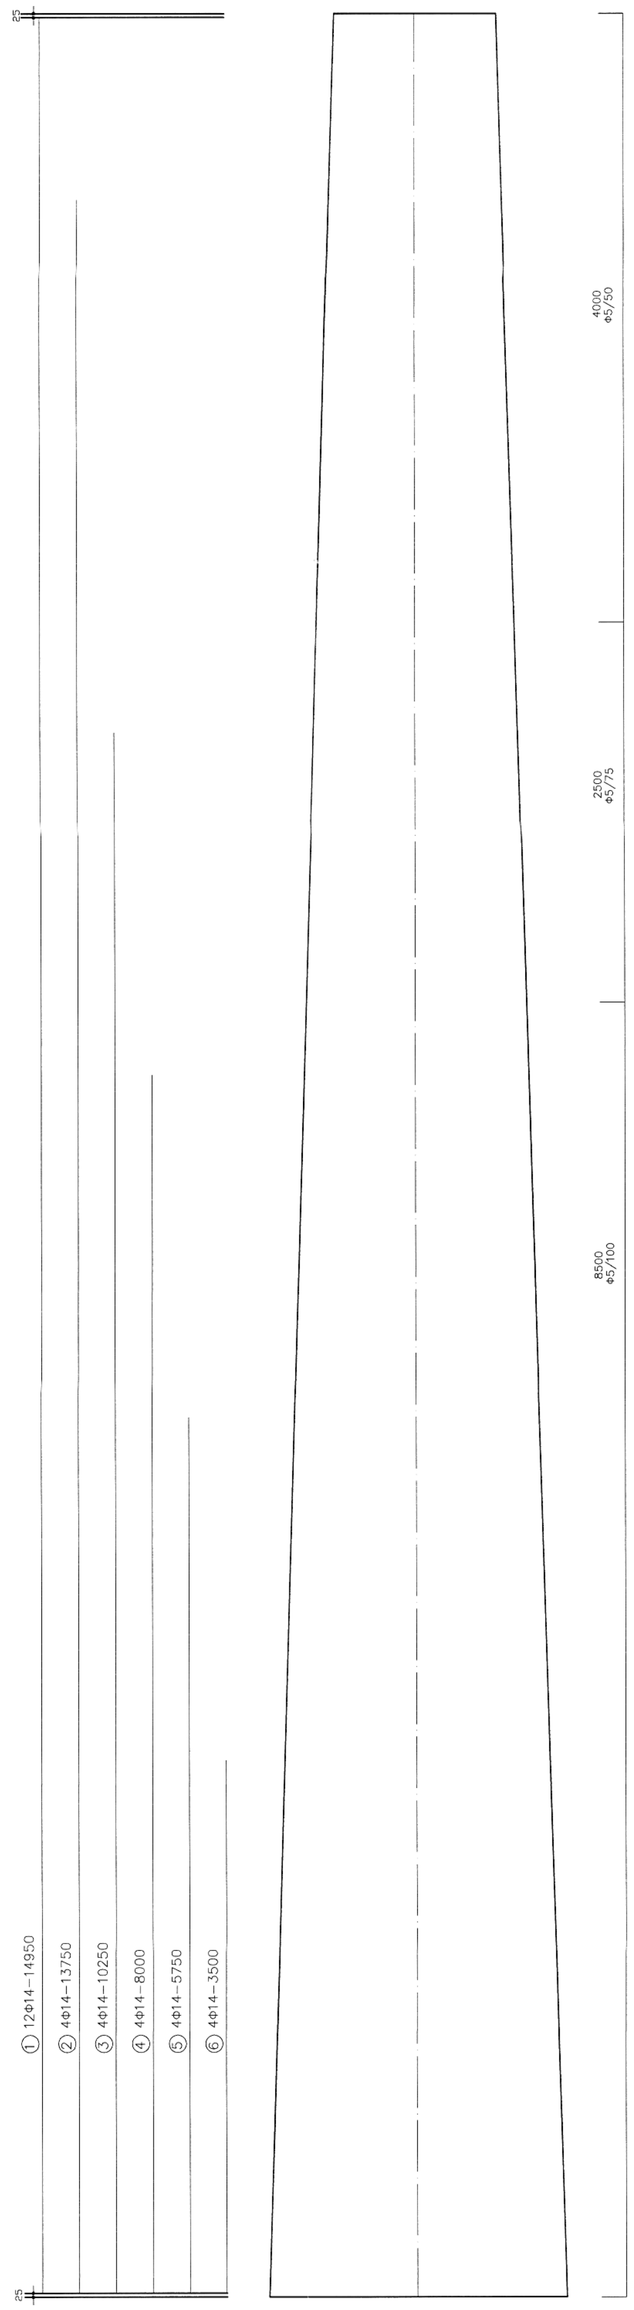

ΥΛΙΚΑ					
Ποιότητα σκυροδέματος:					C40/50
Ποιότητα χάλυβα:				B500c (ΔΙΑΜΗΚΗΣ ΟΠΛΙΣΜΟΣ)	
				B500A(ΣΠΕΙΡΟΕΙΔΗΣ ΟΠΛΙΣΜΟΣ)	
Ογκος στύλου:					1.135m³
Διάμετρος κατακόρυφου οπλισμού:					Φ14
Συνολικό μήκος κατακόρυφου οπλισμού:					344.40m
Συνολικό βάρος κατακόρυφου οπλισμού:					416.72kg
Διάμετρος σπείρας:					Φ5
Συνολικό μήκος σπείρας:					193.46m
Συνολικό βάρος σπείρας:					29.79kg
Συνολικό βάρος στύλου:					3.138t
Μέγιστο βέλος για Q=5*P :					0.246m<0.525m

ΘΕ.ΜΟ.Σ ΑΕΒΕ

Λεωφ. Καποδιστρίου 104, Ν. Ιωνία 14235, τηλ. 210–2717720, fax 210–2717723
ΑΦΜ: 999644322 ΔΟΥ: ΦΑΒΕ Αθηνών

ΔΕΔΔΗΕ Α.Ε.
Δ/ΝΣΗ ΤΛΙΚΟΥ & ΠΡΟΜΗΘΕΙΩΝ ΔΙΑΝΟΜΗΣ

ΦΥΓΟΚΕΝΤΡΙΚΟΙ ΤΣΙΜΕΝΤΟΣΤΤΛΟΙ

ΣΤΑΤΙΚΗ ΜΕΛΕΤΗ

Χρόνος Μελέτης
ΜΑΪΟΣ 2022

ΘΕΜΑ ΣΧΕΔΙΟΥ :

ΤΣΙΜΕΝΤΟΣΤΤΛΟΣ Β15
(ΤΥΠΟΥ 3)

400000657

Σ 12

Μελετητής :

ΔΑΝΙΗΛ Μ. ΣΟΤΣΗΣ
Βασ. Γεωργίου Β' 22 Αθήνα Τ.Κ. 11635
Τηλ. 210 7256610

Σφραγίδα, υπογραφή

Εγκριση