



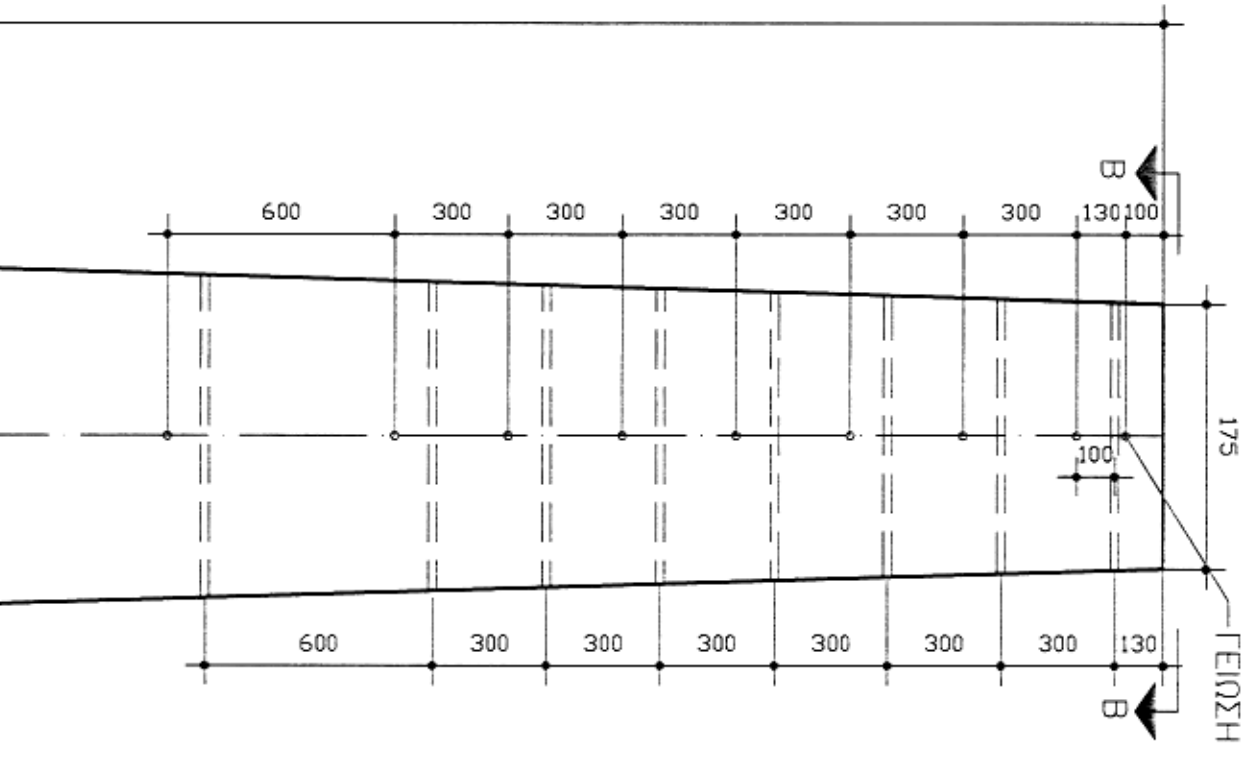


ΤΕΙΜΕΝΤΟΣΤΥΛΟΣ Ε10

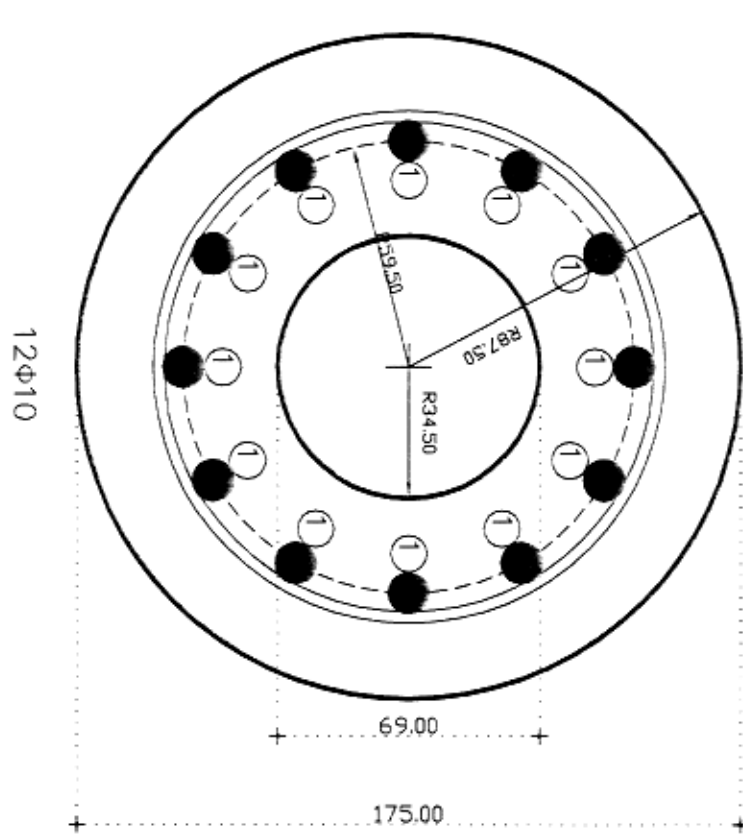


ΤΟΜΗ Β-Β
ΔΙΑΤΑΞΗ ΟΡΛΑΣΜΟΥ
ΚΕΦΑΛΗ ΣΤΥΛΟΥ
ΚΑΙΜΑΚΑ 1:2


ΤΟΜΗ Α-Α
ΔΙΑΤΑΞΗ ΟΡΛΑΣΜΟΥ
ΓΕΣΗ ΠΑΚΤΟΣΗ
ΚΑΙΜΑΚΑ 1:2

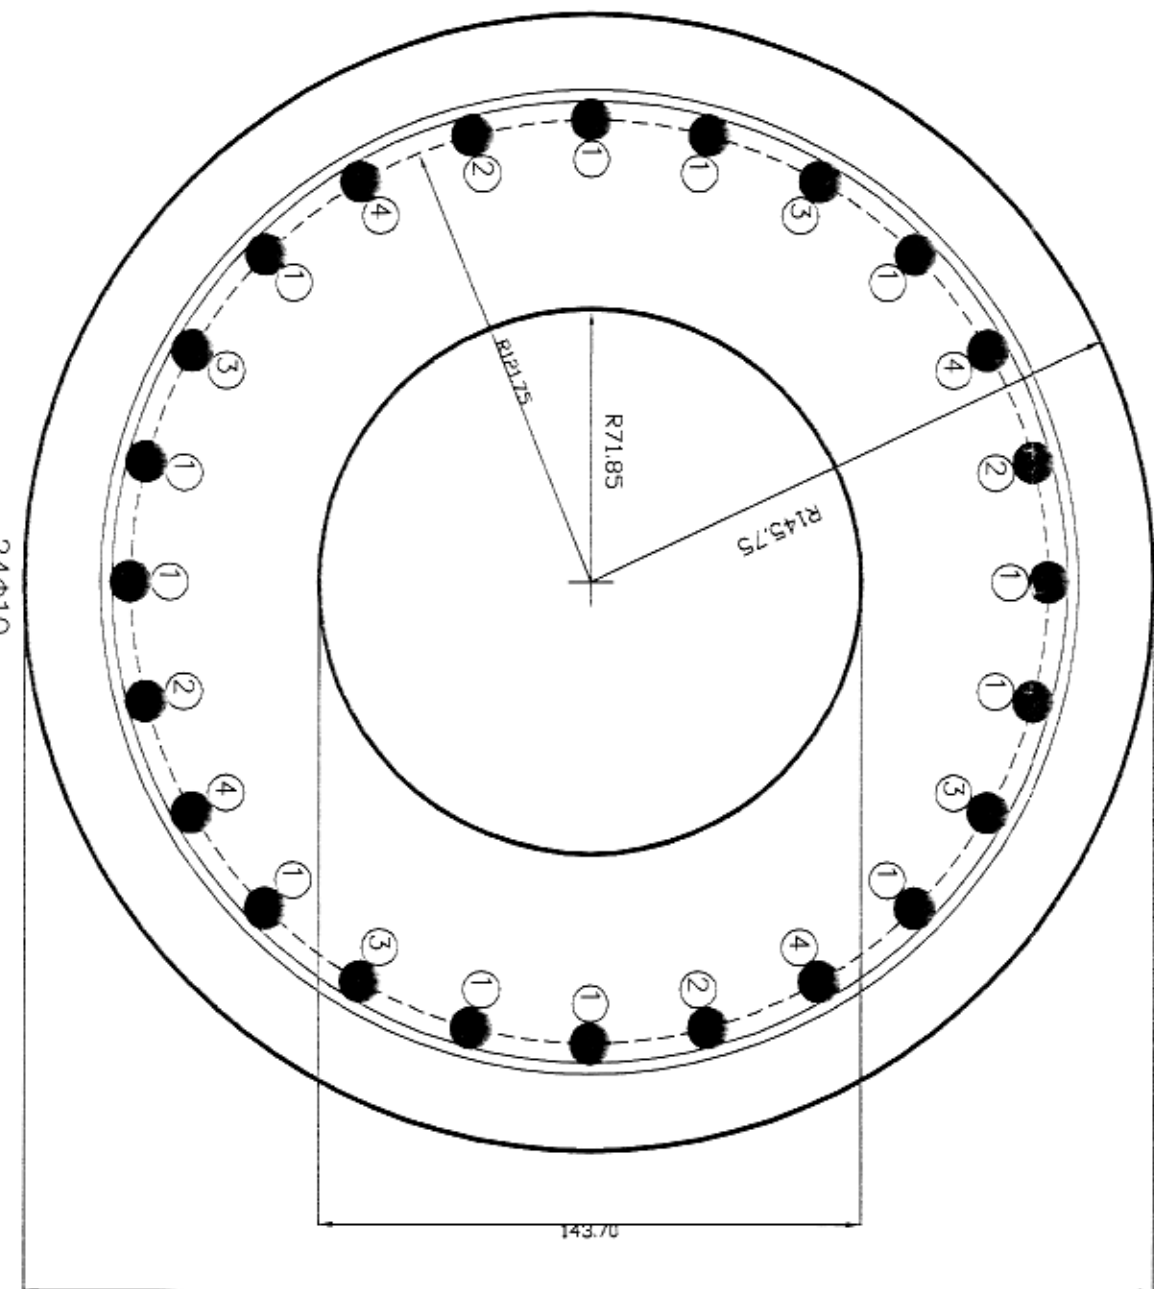

ΣΗΜΕΙΩΣΗ
ΟΛΕΣ ΟΙ ΔΙΑΤΑΞΕΙΣ
ΕΙΝΑΙ ΣΕ ΧΙΛΙΟΣΤΙΑ

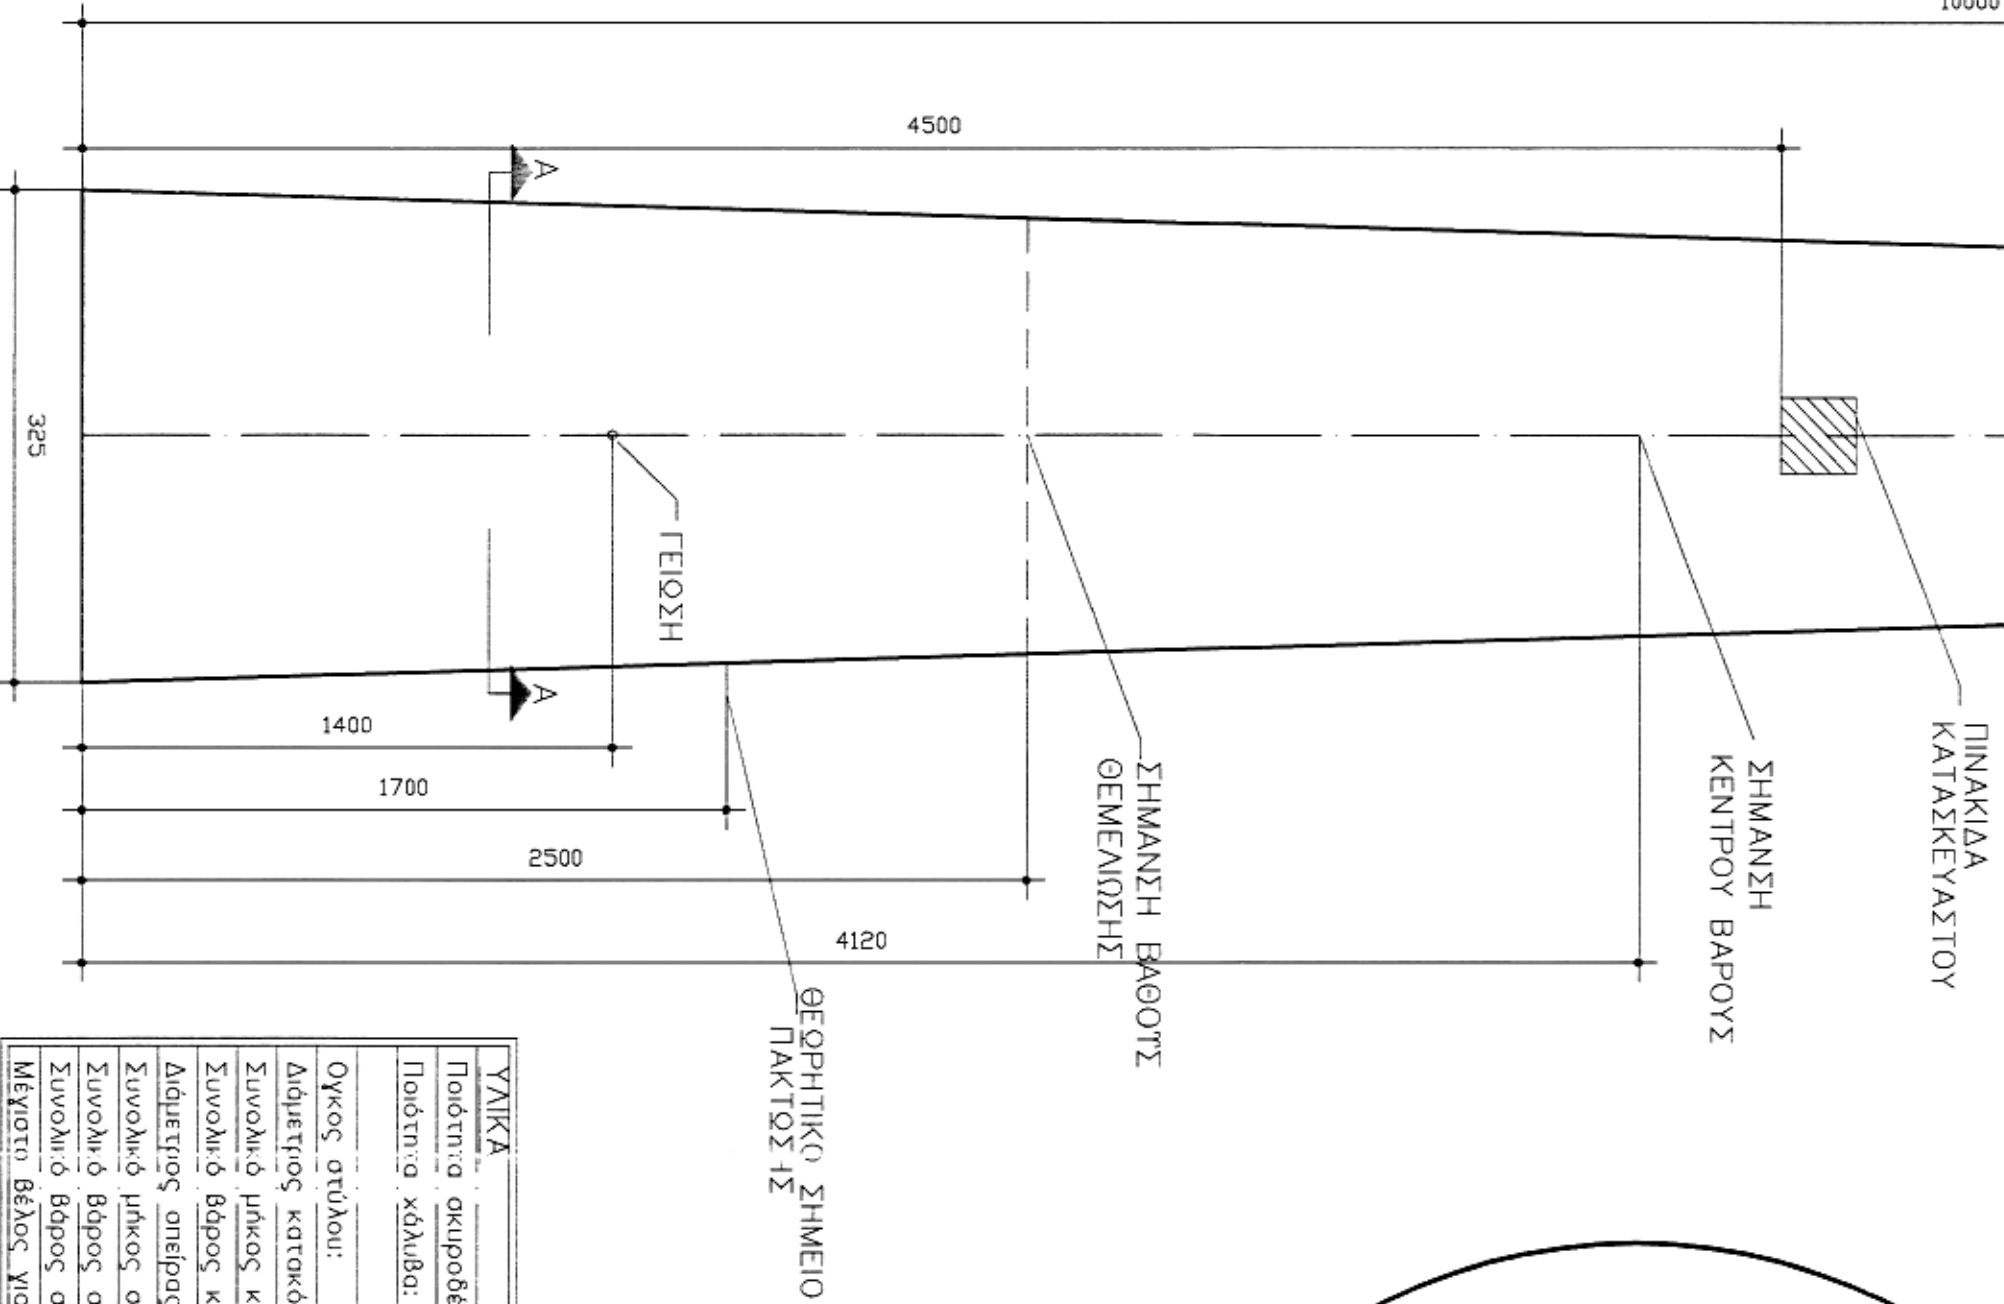

ΥΛΙΚΑ	
Ποσότητα σκυροδέματος:	C40/50
Ποσότητα αμιάντου:	B500c (ΔΙΑΜΗΚΗΣ ΟΡΛΑΣΜΟΣ)
Όγκος στυλίου:	S220 (ΣΠΗΡΕΙΔΗΣ ΟΡΛΑΣΜΟΣ)
Διάμετρος κατακόρυφου οπλισμού:	φ10
Συνολικό μήκος κατακόρυφου οπλισμού:	176.60m
Συνολικό βάρος κατακόρυφου οπλισμού:	108.98kg
Διάμετρος οριζόντιου:	φ3
Συνολικό μήκος οριζόντιου:	86.51m
Συνολικό βάρος οριζόντιου:	4.79kg
Μέγιστο βάρος για 0.5+P8:	1.072t
Μέγιστο βάρος για 0.5+P8:	0.072m<0.35m

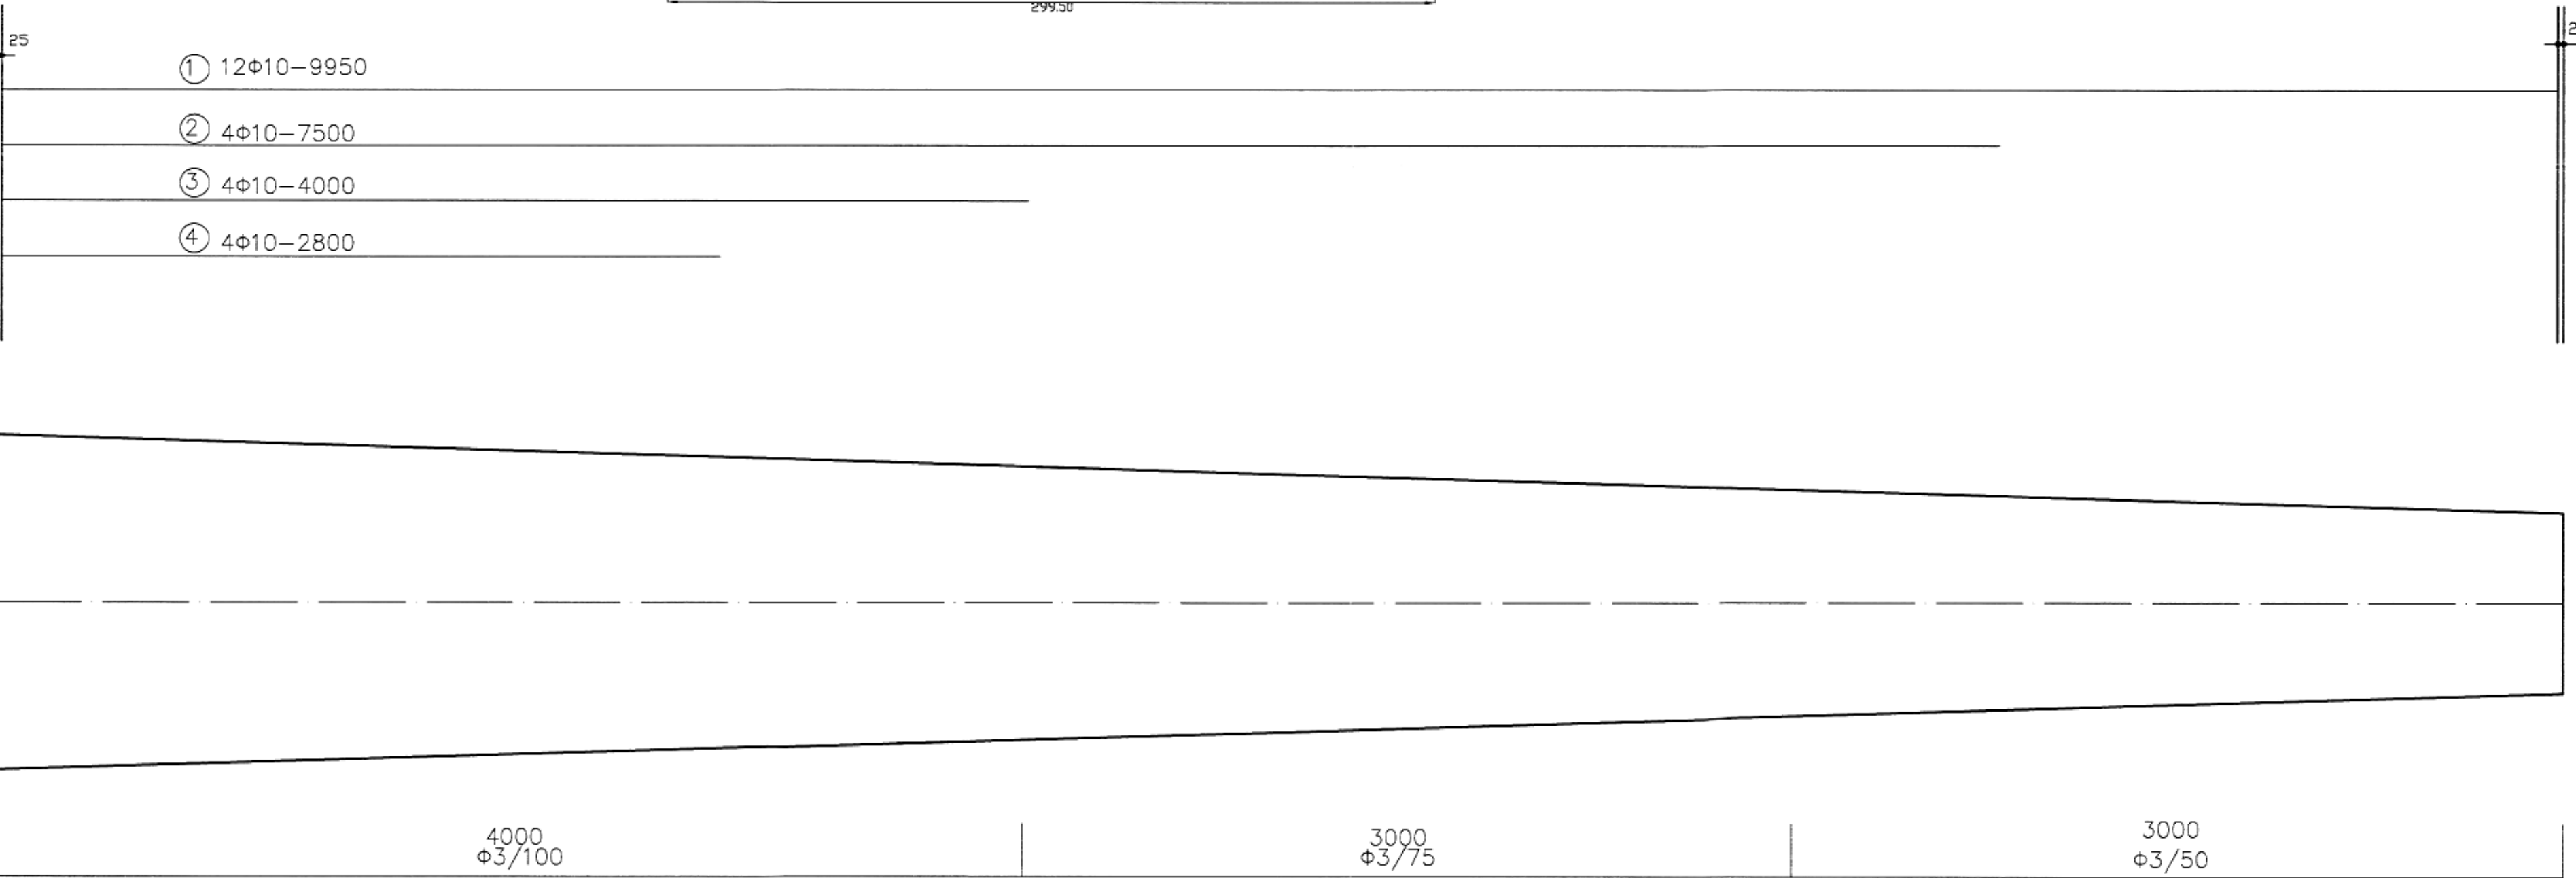

- ① 12φ10-9950
- ② 4φ10-7500
- ③ 4φ10-4000
- ④ 4φ10-2800

ΘΕ.ΜΟ.Σ ΑΕΒΕ Λεωφ. Καραϊσκάκη 104, Ν. Ιωνία 14235, τηλ. 210-2717720, fax 210-2717723 ΑΦΜ: 999644322 ΑΟΥ: ΦΑΒΕ Αθηνών	
ΔΕΛΑΔΗ Α.Ε. Δ/ΝΣΗ ΤΑΚΟΤ & ΠΡΟΜΘΕΙΟΝ ΔΙΑΝΟΜΗΣ	
ΦΥΤΟΚΕΝΤΡΙΚΟΙ ΤΕΙΜΕΝΤΟΣΤΥΛΟΙ	
ΣΤΑΤΙΚΗ ΜΕΛΕΤΗ	Χρόνος Μελέτης Μαΐος 2022
ΘΕΜΑ ΣΧΕΔΙΟΥ :	400000141
ΤΕΙΜΕΝΤΟΣΤΥΛΟΣ Ε10 (ΤΥΠΟΣ 2)	
Σ 1	
Μελετητής : ΔΑΝΙΗΛ Μ. ΣΟΥΤΣΗΣ	
Βαθ. Γεωργίου Β' 22 Αθήνα Τ.Κ. 11635 Τηλ. 210 7256610	
Σφραγίδα, υπογραφή	Εγκρίση

