

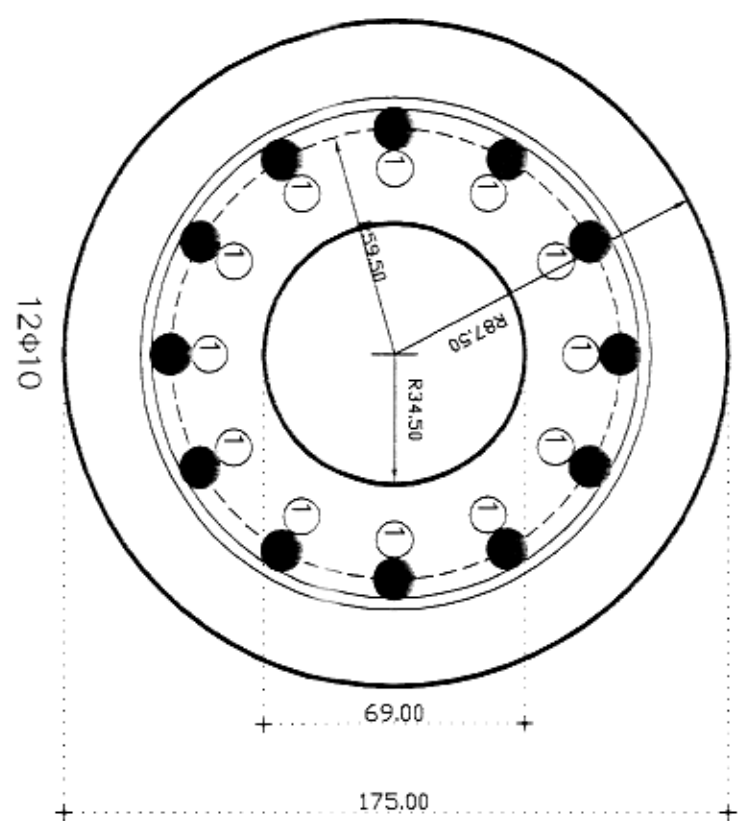


ΤΣΙΜΕΝΤΟΣΤΥΛΟΣ Ε11

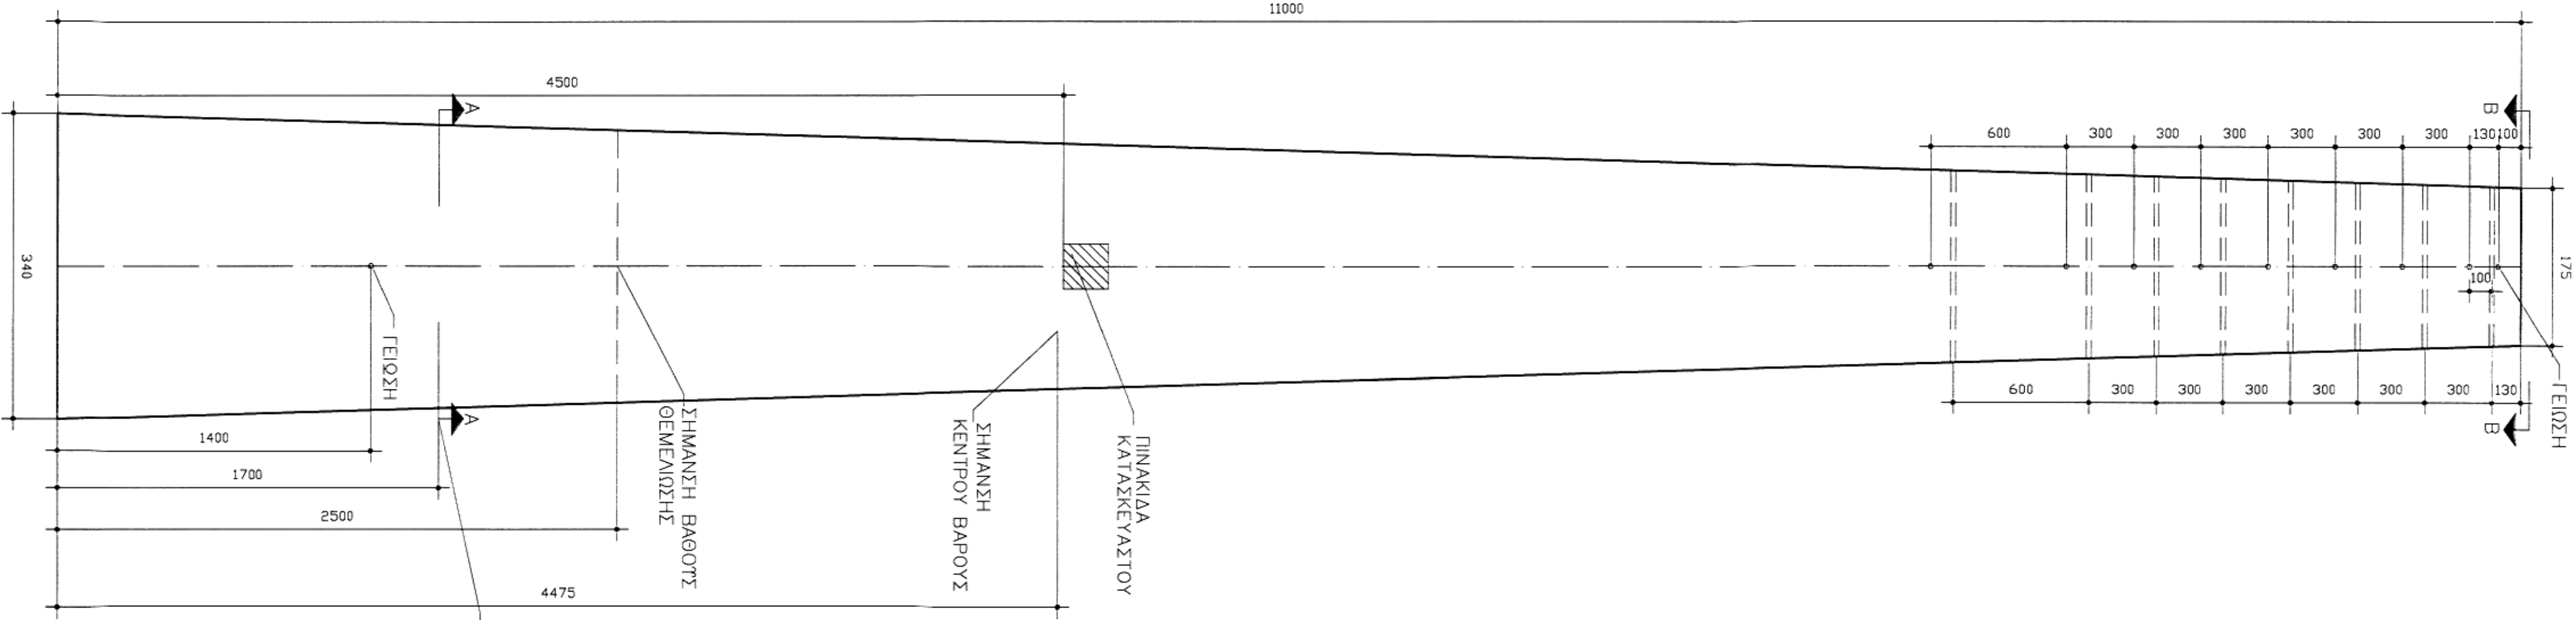


ΤΟΜΗ Β-Β
ΔΙΑΤΑΞΗ ΟΠΛΙΣΜΟΥ
ΚΕΦΑΛΗ ΣΤΥΛΟΥ
ΚΑΙΜΑΚΑ 1:2

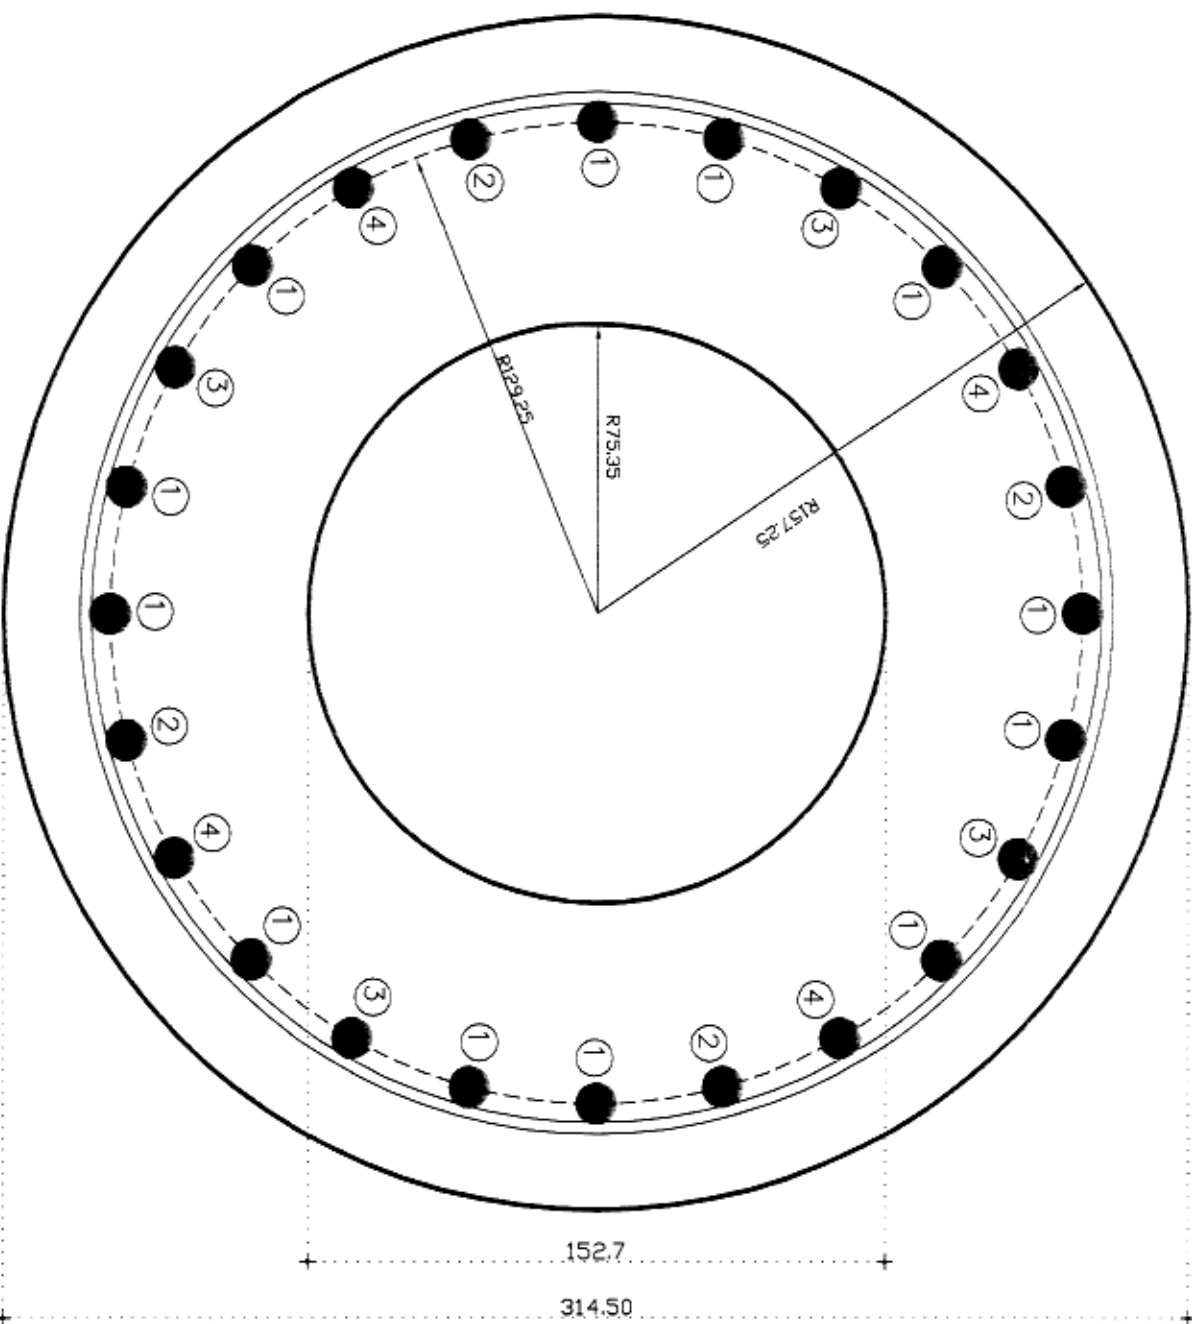

ΤΟΜΗ Α-Α
ΔΙΑΤΑΞΗ ΟΠΛΙΣΜΟΥ
ΓΕΣΗ ΠΑΚΤΙΩΣ
ΚΑΙΜΑΚΑ 1:2

ΣΗΜΕΙΩΣΗ
ΟΛΕΣ ΟΙ ΔΙΑΤΑΞΕΙΣ
ΕΝΑΙ ΣΕ ΧΙΛΙΟΣΤΙΑ

ΥΛΙΚΑ		
Ποσότητα ογκομετρήσεως:		C40/50
Ποσότητα χυμάλου:	B500c (ΔΙΑΜΗΚΙΣ ΟΠΛΙΣΜΟΣ)	
Όγκος οπλισμού:	S220 (ΣΤΙΠΕΡΟΕΛΑΣΤΗ ΟΠΛΙΣΜΟΣ)	0.46m³
Διάμετρος κατακόρυφου οπλισμού:	φ10	203.40m
Συνολικό μήκος κατακόρυφου οπλισμού:		123.50kg
Συνολικό βάρος κατακόρυφου οπλισμού:		43
Διάμετρος οριζιακού οπλισμού:	φ3	95.70m
Συνολικό μήκος οριζιακού οπλισμού:		5.28kg
Συνολικό βάρος οριζιακού οπλισμού:		1.249t
Μέγιστο βάρος για 0.5+Pb:	0.089m<0.385m	

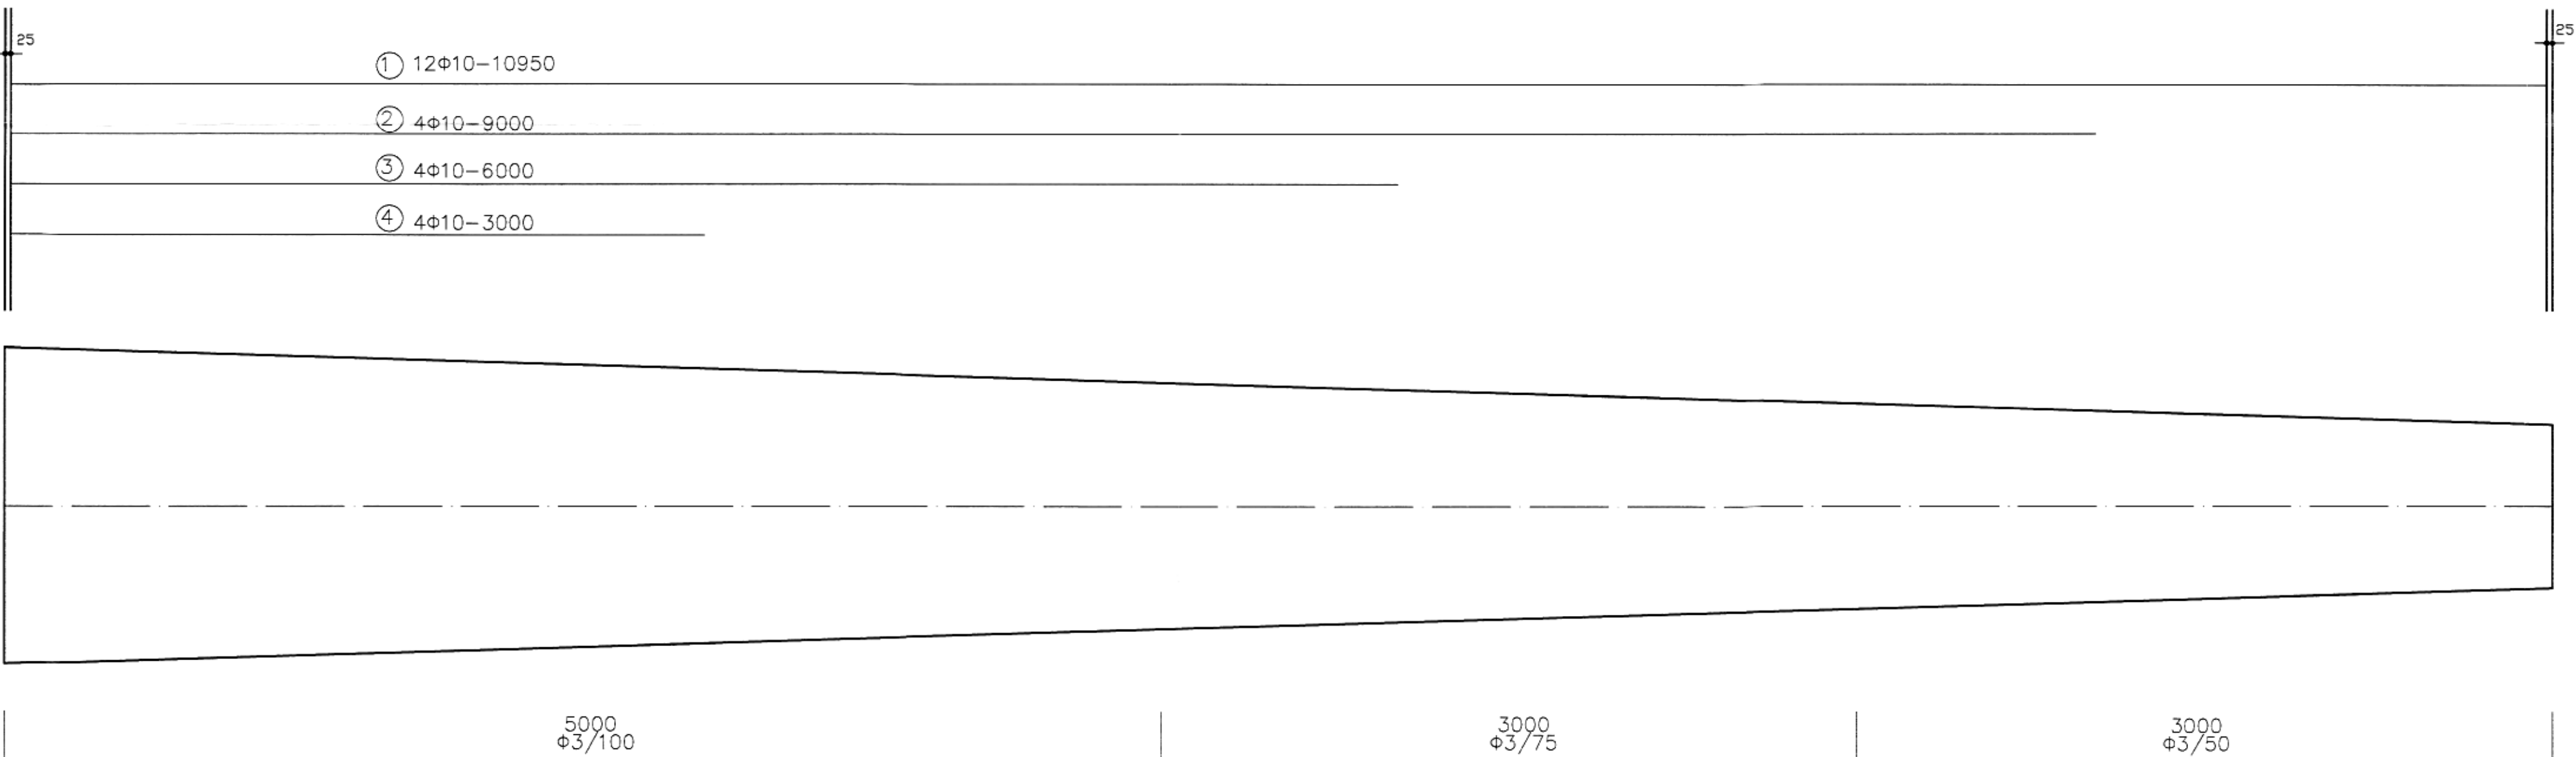

Θ.Ε.ΜΟ.Σ ΑΕΒΕ
Λεωφ. Καραϊσκάκη 104, Ν. Ιωνία 14235, τηλ. 210-2717720, fax 210-2717723
ΑΦΜ: 990644322 ΔΟΥ: ΦΑΒΕ Αθηνών

ΔΕΛΑΦΕ Α.Ε.
Δ/ΝΣΗ ΤΑΚΤΩΤ & ΠΡΟΜΗΘΕΙΩΝ ΔΙΑΝΟΜΗΣ

ΦΤΟΚΕΝΤΡΙΚΟΙ ΤΣΙΜΕΝΤΟΣΤΥΛΟΙ

ΣΤΑΤΙΚΗ ΜΕΛΕΤΗ

Χρόνος Μελέτης
ΜΑΙΟΣ 2022

ΘΕΜΑ ΣΧΕΔΙΟΥ :
400000177

ΤΣΙΜΕΝΤΟΣΤΥΛΟΣ Ε11
(ΤΥΠΟΣ 2)

Σ 2

Μεμετρήσ :

ΑΝΝΙΑ Μ. ΣΟΥΡΗΣ
Βαθ. Γεωπλίου Β' 22 Αθηνά Τ.Κ. 11635
Τηλ. 210 7236610

Σφραγίδα, υπογραφή

Εγκρίση

10.11.2022