ΤΣΙΜΕΝΤΟΣΤΥΛΟΣ ΕΒ13

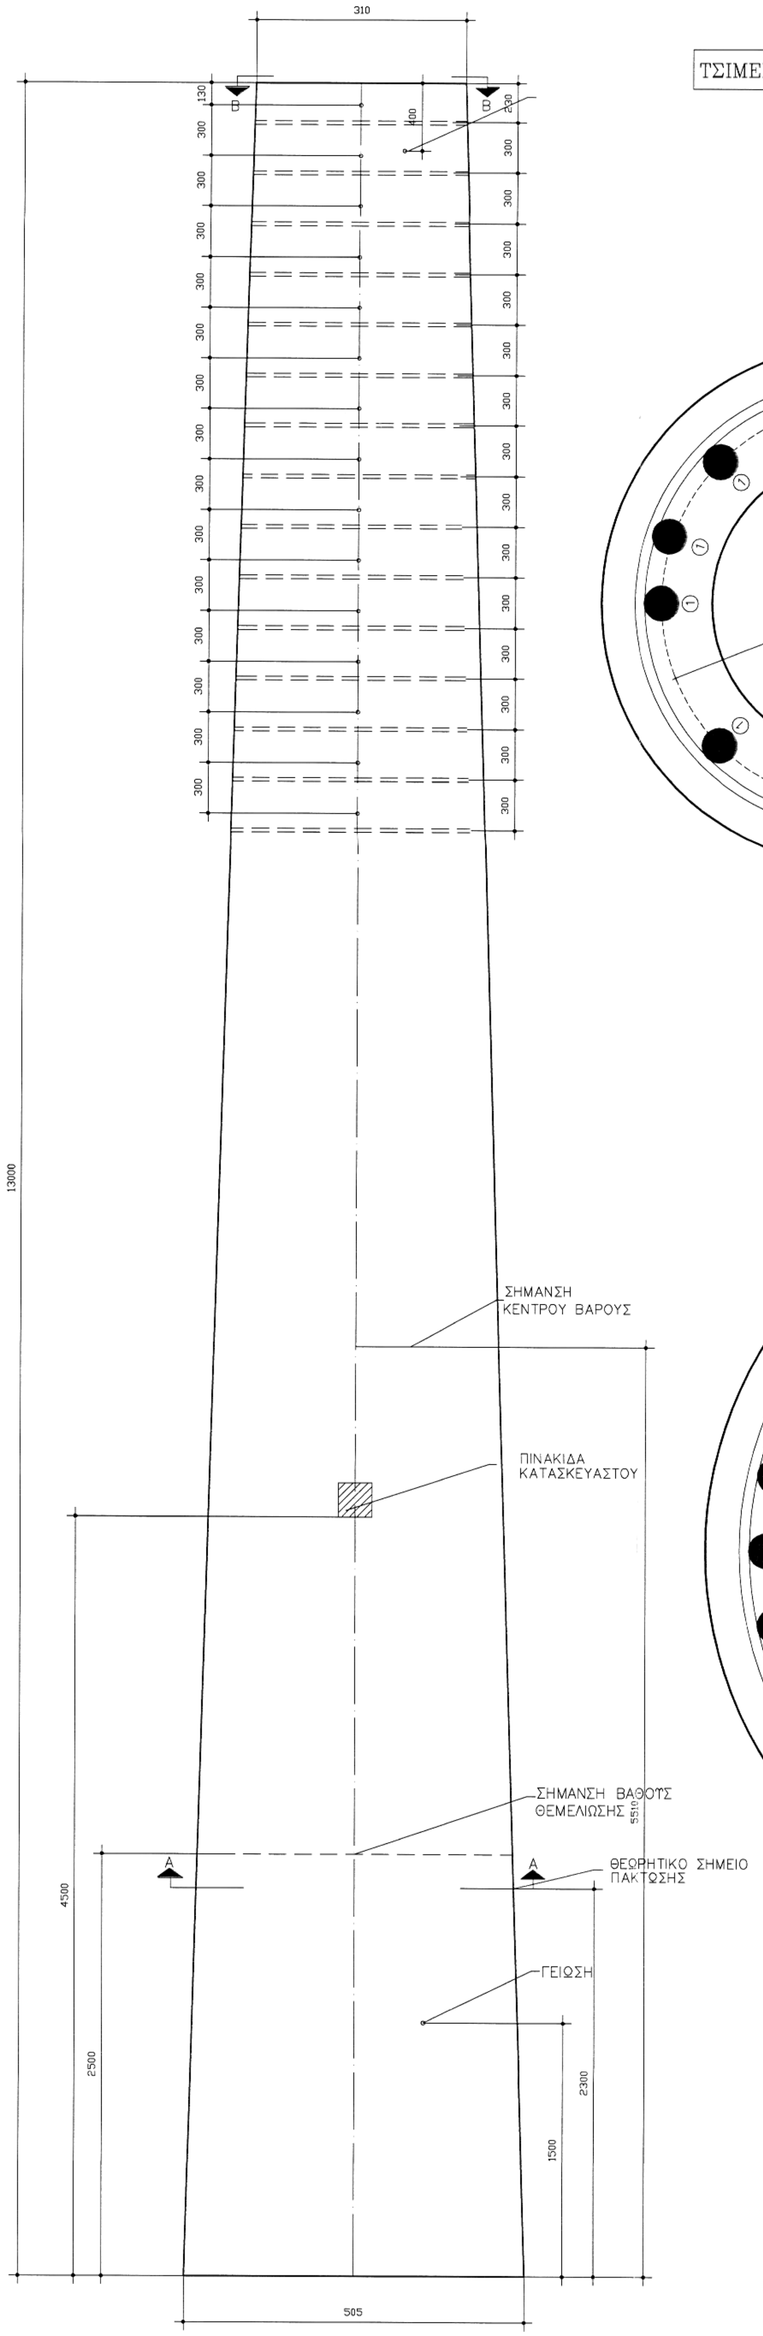

ΚΛΙΜΑΚΑ ΜΗΚΩΝ 1:5
ΚΙΛΙΜΑΚΑ ΥΨΩΝ 1:20

ΤΟΜΗ Β-Β

ΔΙΑΤΑΞΗ ΟΠΛΙΣΜΟΥ
ΚΕΦΑΛΗ ΣΤΥΛΟΥ
ΚΛΙΜΑΚΑ 1:2

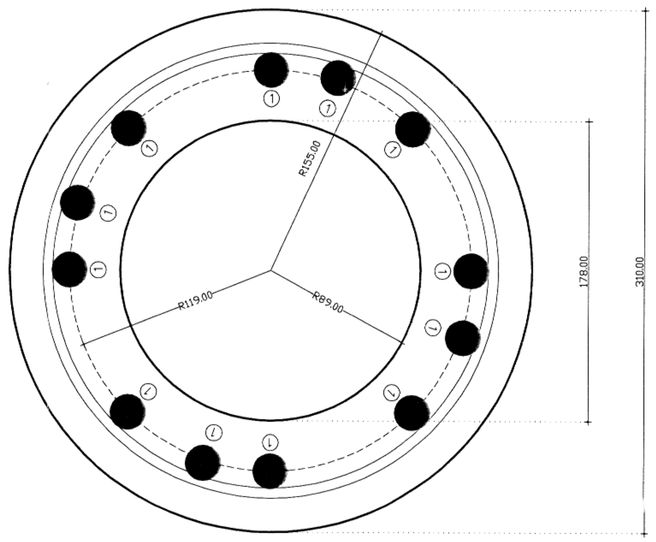

12Φ20

ΤΟΜΗ Α-Α

ΔΙΑΤΑΞΗ ΟΠΛΙΣΜΟΥ
ΘΕΣΗ ΠΑΚΤΩΣΗ
ΚΛΙΜΑΚΑ 1:2

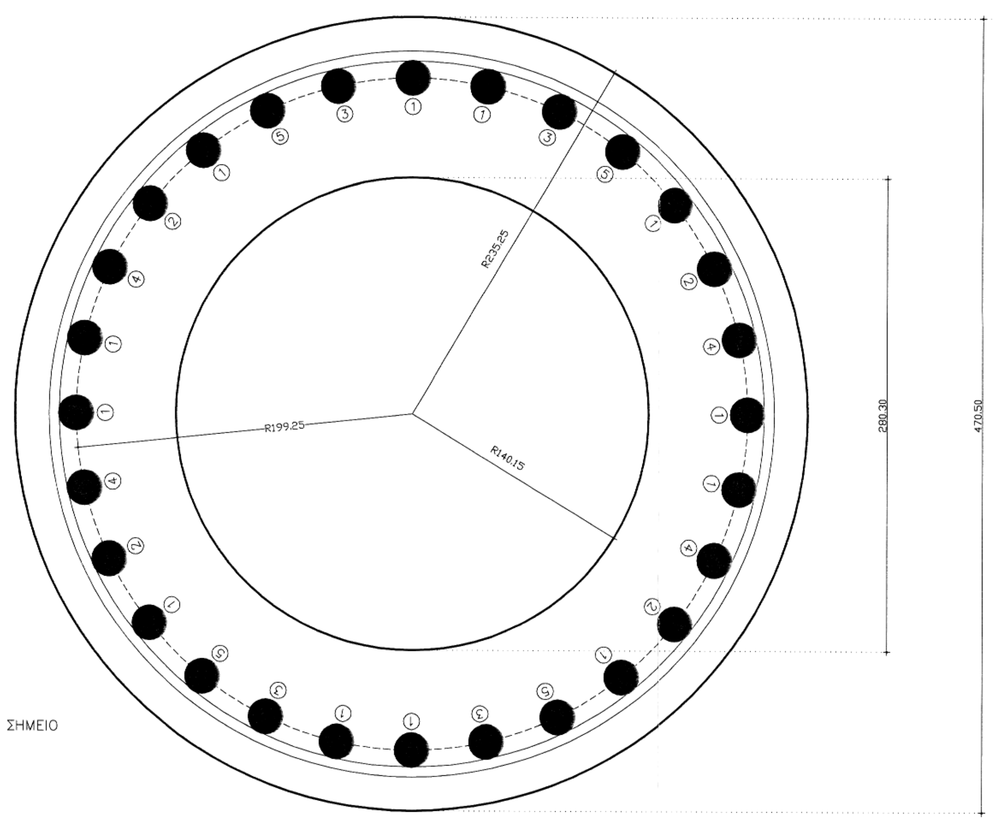

28Φ20

ΣΗΜΕΙΩΣΗ
ΟΛΕΣ ΟΙ ΔΙΑΣΤΑΣΕΙΣ
ΕΙΝΑΙ ΣΕ ΧΙΛΙΟΣΤΑ

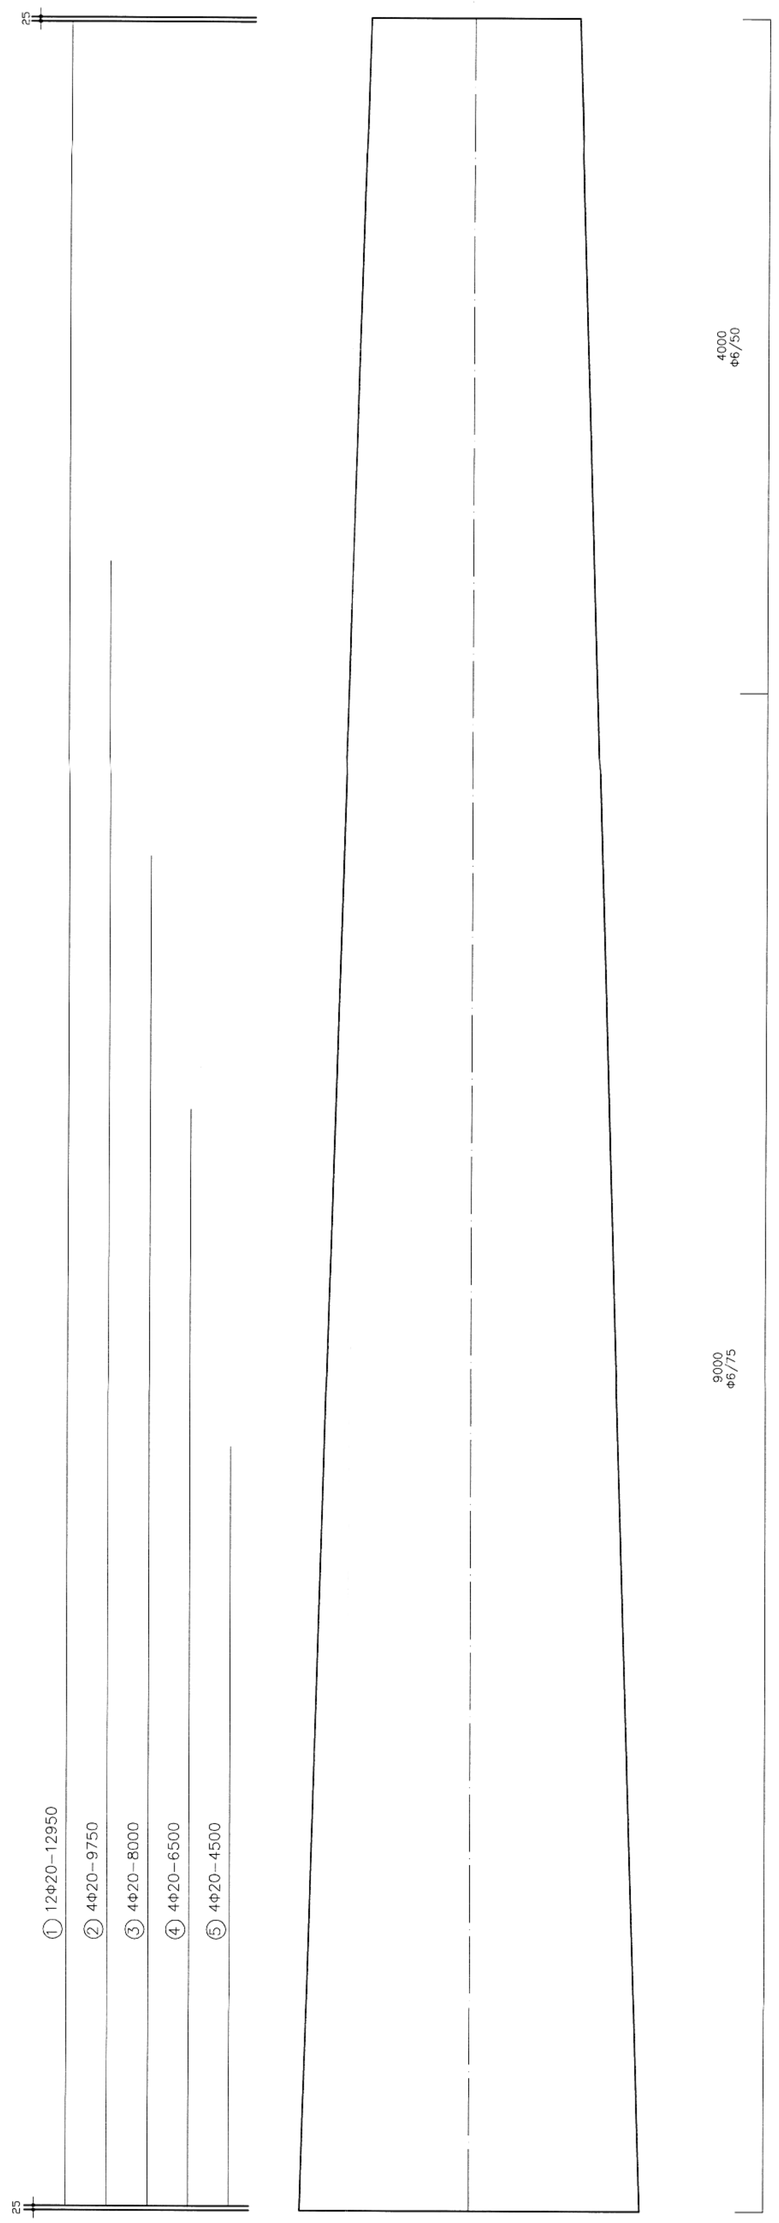

ΥΛΙΚΑ	
Ποιότητα σκυροδέματος:	C40/50
Ποιότητα χάλυβα:	B500c (ΔΙΑΜΗΚΗΣ ΟΠΛΙΣΜΟΣ)
	B500A(ΣΠΕΙΡΟΕΙΔΗΣ ΟΠΛΙΣΜΟΣ)
Ογκος στύλου:	$1.129m^3$
Διάμετρος κατακόρυφου οπλισμού:	Φ20
Συνολικό μήκος κατακόρυφου οπλισμού:	270.40m
Συνολικό βάρος κατακόρυφου οπλισμού:	667.89kg
Διάμετρος σπείρας:	Φ6
Συνολικό μήκος σπείρας:	217.18m
Συνολικό βάρος σπείρας:	48.21kg
Συνολικό βάρος στύλου:	3.303t
Μέγιστο βέλος για 0.5*Fe:	0.216m<0.455m

ΘΕ.ΜΟ.Σ ΑΕΒΕ
Λεωφ. Καποδιστρίου 104, Ν. Ιωνία 14235, τηλ. 210-2717720, fax 210-2717723
ΑΦΜ: 999644322 ΔΟΥ: ΦΑΒΕ Αθηνών

ΔΕΔΔΗΕ Α.Ε.
Δ/ΝΣΗ ΤΛΙΚΟΤ & ΠΡΟΜΗΘΕΙΩΝ ΔΙΑΝΟΜΗΣ

ΦΤΓΟΚΕΝΤΡΙΚΟΙ ΤΣΙΜΕΝΤΟΣΤΥΛΟΙ

ΣΤΑΤΙΚΗ ΜΕΛΕΤΗ

Χρόνος Μελέτης
ΜΑΪΟΣ 2022

ΘΕΜΑ ΣΧΕΔΙΟΥ :

ΤΣΙΜΕΝΤΟΣΤΥΛΟΣ ΕΒ13
(ΤΥΠΟΥ 3)

400001819

Σ 17

Μελετητής :

ΔΑΝΙΗΛ Μ. ΣΟΤΣΗΣ
Βασ. Γεωργίου Β' 22 Αθήνα Τ.Κ. 11635
Τηλ. 210 7256610

Σφραγίδα, υπογραφή

Εγκριση