ΤΣΙΜΕΝΤΟΣΤΤΛΟΣ ΕΒ15

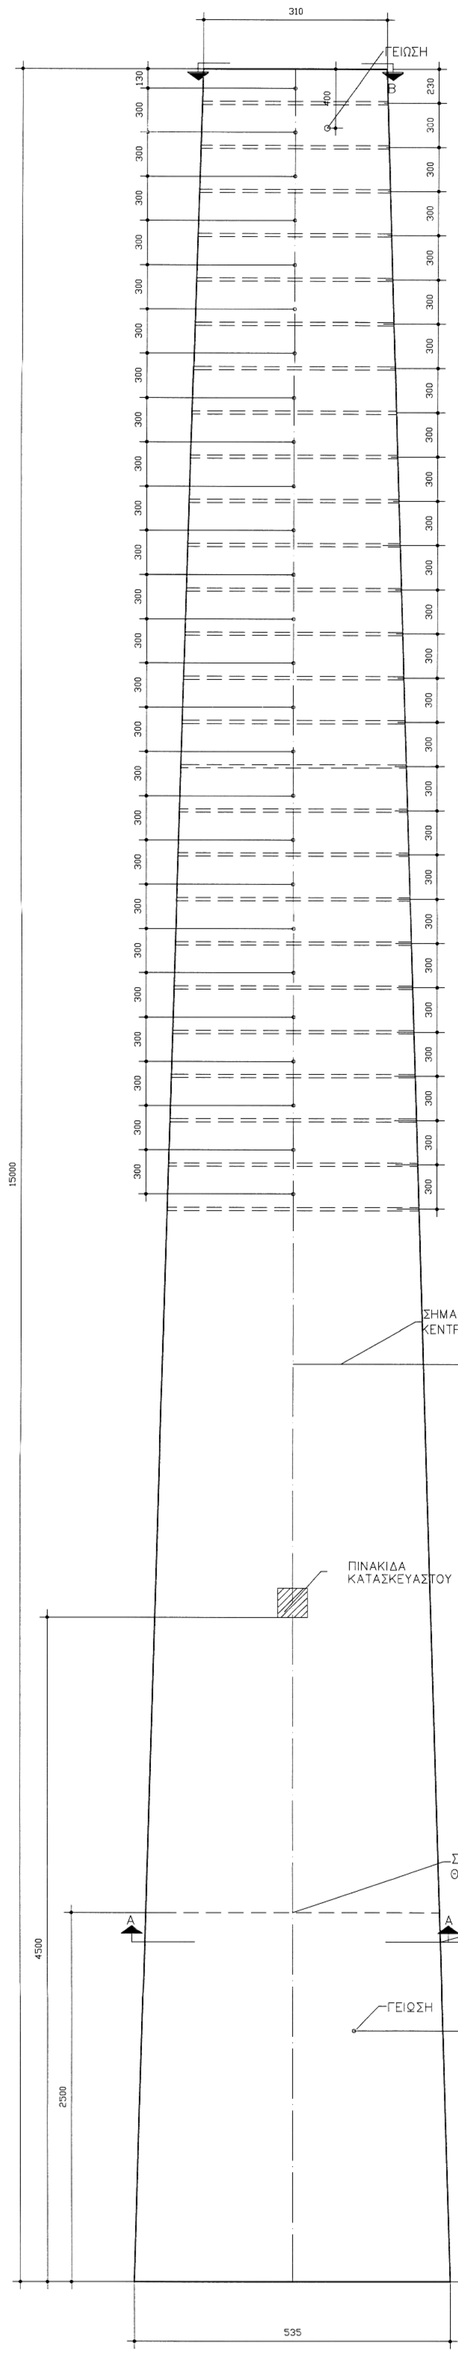

ΚΛΙΜΑΚΑ ΜΗΚΩΝ 1:5
ΚΛΙΜΑΚΑ ΥΨΩΝ 1:20

ΤΟΜΗ Β-Β
ΔΙΑΤΑΞΗ ΟΠΛΙΣΜΟΥ
ΚΕΦΑΛΗ ΣΤΥΛΟΥ
ΚΛΙΜΑΚΑ 1:2

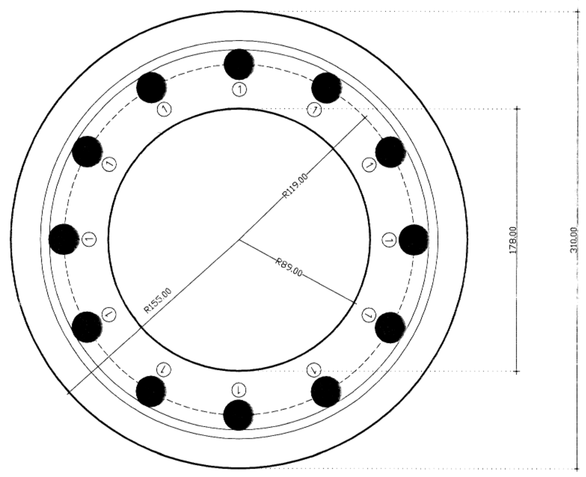

12Φ20

ΤΟΜΗ Α-Α
ΔΙΑΤΑΞΗ ΟΠΛΙΣΜΟΥ
ΘΕΣΗ ΠΑΚΤΩΣΗ
ΚΛΙΜΑΚΑ 1:2

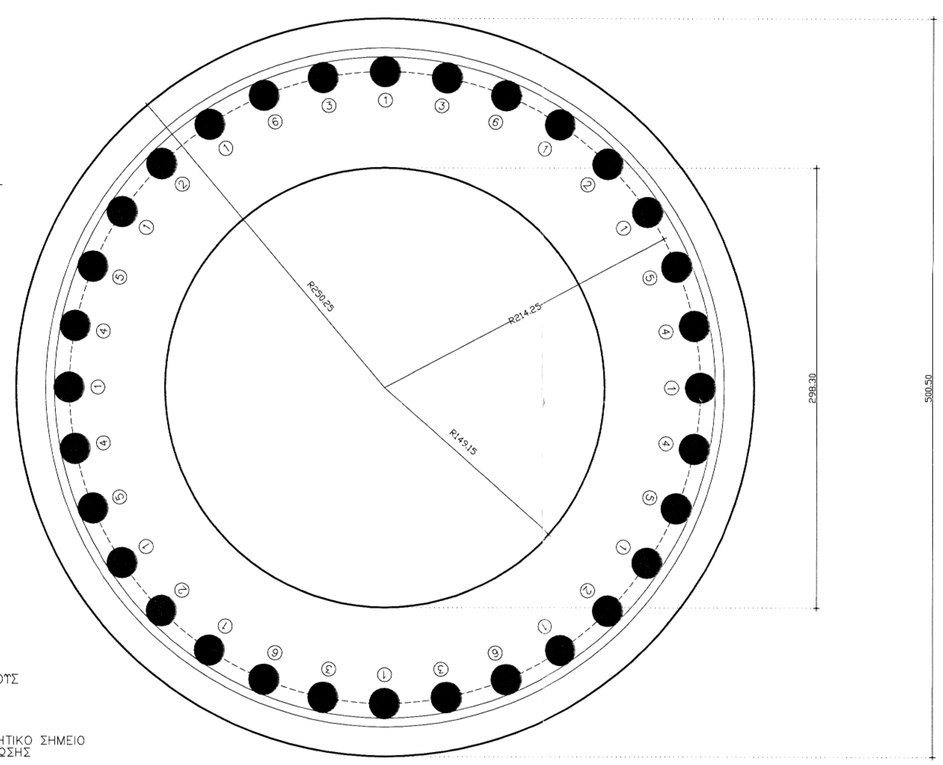

32Φ20

ΣΗΜΕΙΩΣΗ
ΟΛΕΣ ΟΙ ΔΙΑΣΤΑΣΕΙΣ ΕΙΝΑΙ ΣΕ ΧΙΛΙΟΣΤΑ

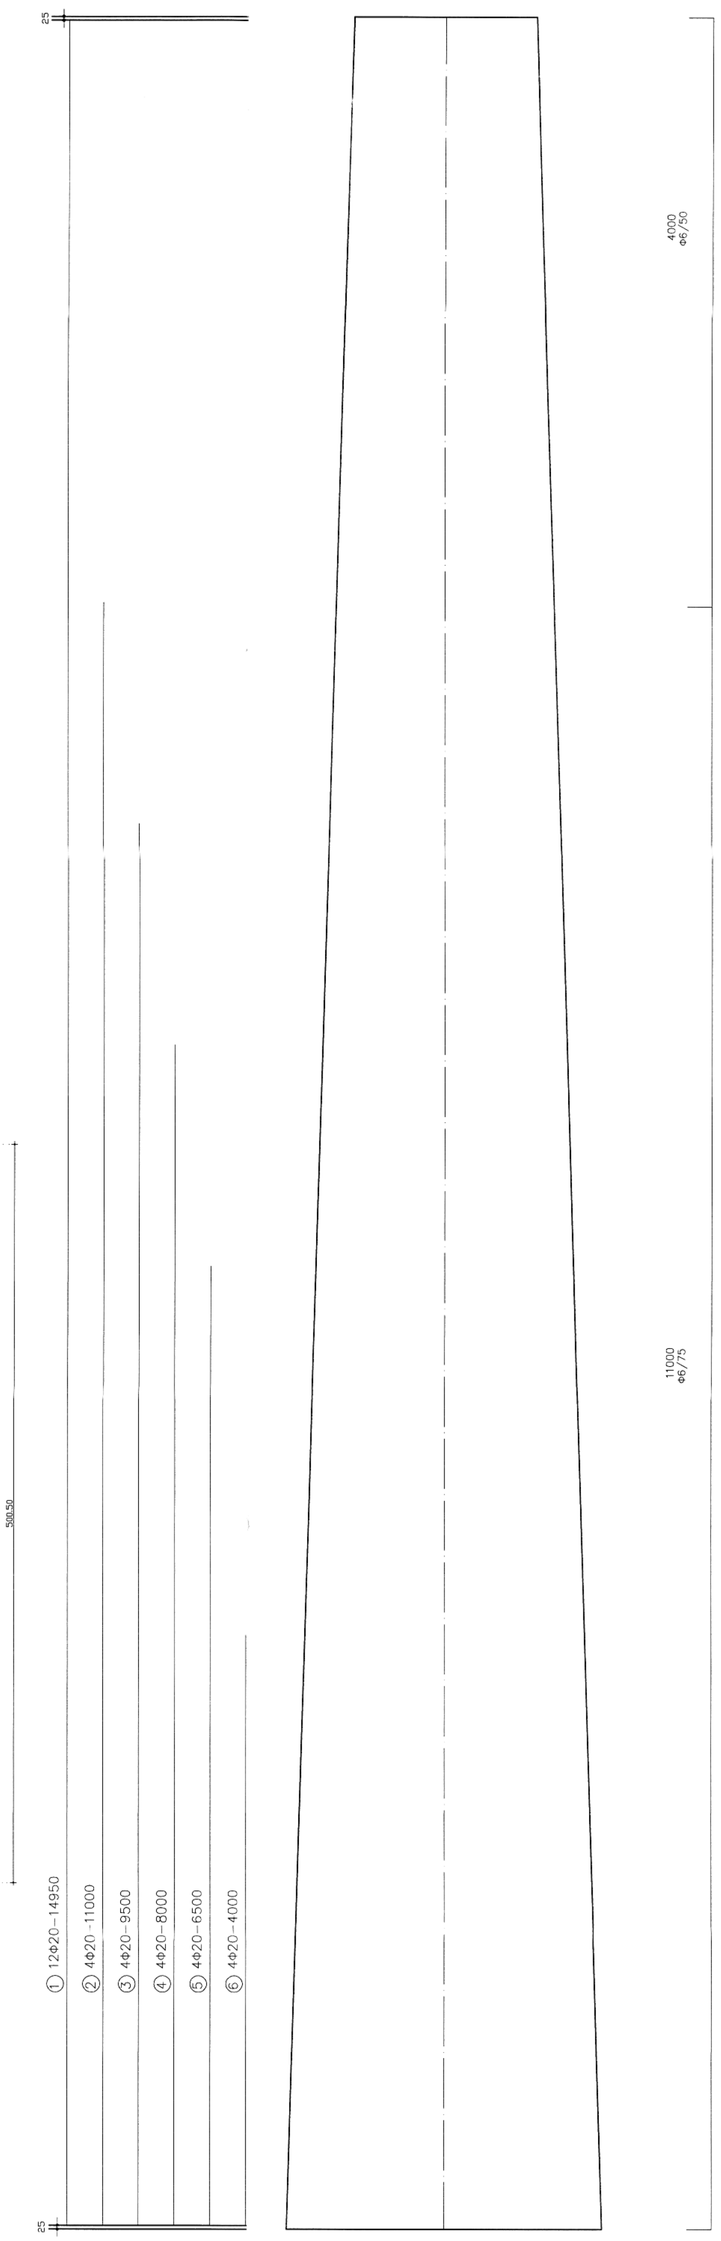

ΥΛΙΚΑ		
Ποιότητα σκυροδέματος:		C40/50
Ποιότητα χάλυβα:	B500c (ΔΙΑΜΗΚΗΣ ΟΠΛΙΣΜΟΣ)	
	B500A (ΣΠΕΙΡΟΕΙΔΗΣ ΟΠΛΙΣΜΟΣ)	
Όγκος στύλου:		1.406m³
Διάμετρος κατακόρυφου οπλισμού:		Φ20
Συνολικό μήκος κατακόρυφου οπλισμού:		335.40m
Συνολικό βάρος κατακόρυφου οπλισμού:		828.44kg
Διάμετρος σπείρας:		Φ6
Συνολικό μήκος σπείρας:		256.89m
Συνολικό βάρος σπείρας:		57.03kg
Συνολικό βάρος στύλου:		1.107t
Μέγιστο βέλος για Q5+P :		0.304m<0.525m

ΘΕ.ΜΟ.Σ ΑΕΒΕ
Λεωφ. Καποδιστρίου 104, Ν. Ιωνία 14235, τηλ. 210-2717720, fax 210-2717723
ΑΦΜ: 999644322 ΔΟΥ: ΦΑΒΕ Αθηνών

ΔΕΔΔΗΕ Α.Ε.
Δ/ΝΣΗ ΤΛΙΚΟΤ & ΠΡΟΜΗΘΕΙΩΝ ΔΙΑΝΟΜΗΣ

ΦΤΓΟΚΕΝΤΡΙΚΟΙ ΤΣΙΜΕΝΤΟΣΤΤΛΟΙ

ΣΤΑΤΙΚΗ ΜΕΛΕΤΗ

Χρόνος Μελέτης
ΜΑΪΟΣ 2022

ΘΕΜΑ ΣΧΕΔΙΟΥ :

ΤΣΙΜΕΝΤΟΣΤΤΛΟΣ ΕΒ15
(ΤΥΠΟΥ 3)

400001005

Σ 18

Μελετητής :

ΔΑΝΙΗΛ Μ. ΣΟΥΣΗΣ
Βασ. Γεωργίου Β' 22 Αθήνα Τ.Κ. 11635
Τηλ. 210 7256610

Σφραγίδα, υπογραφή

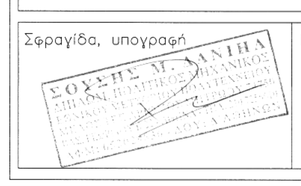

Εγκριση