ΤΣΙΜΕΝΤΟΣΤΤΛΟΣ Κ10

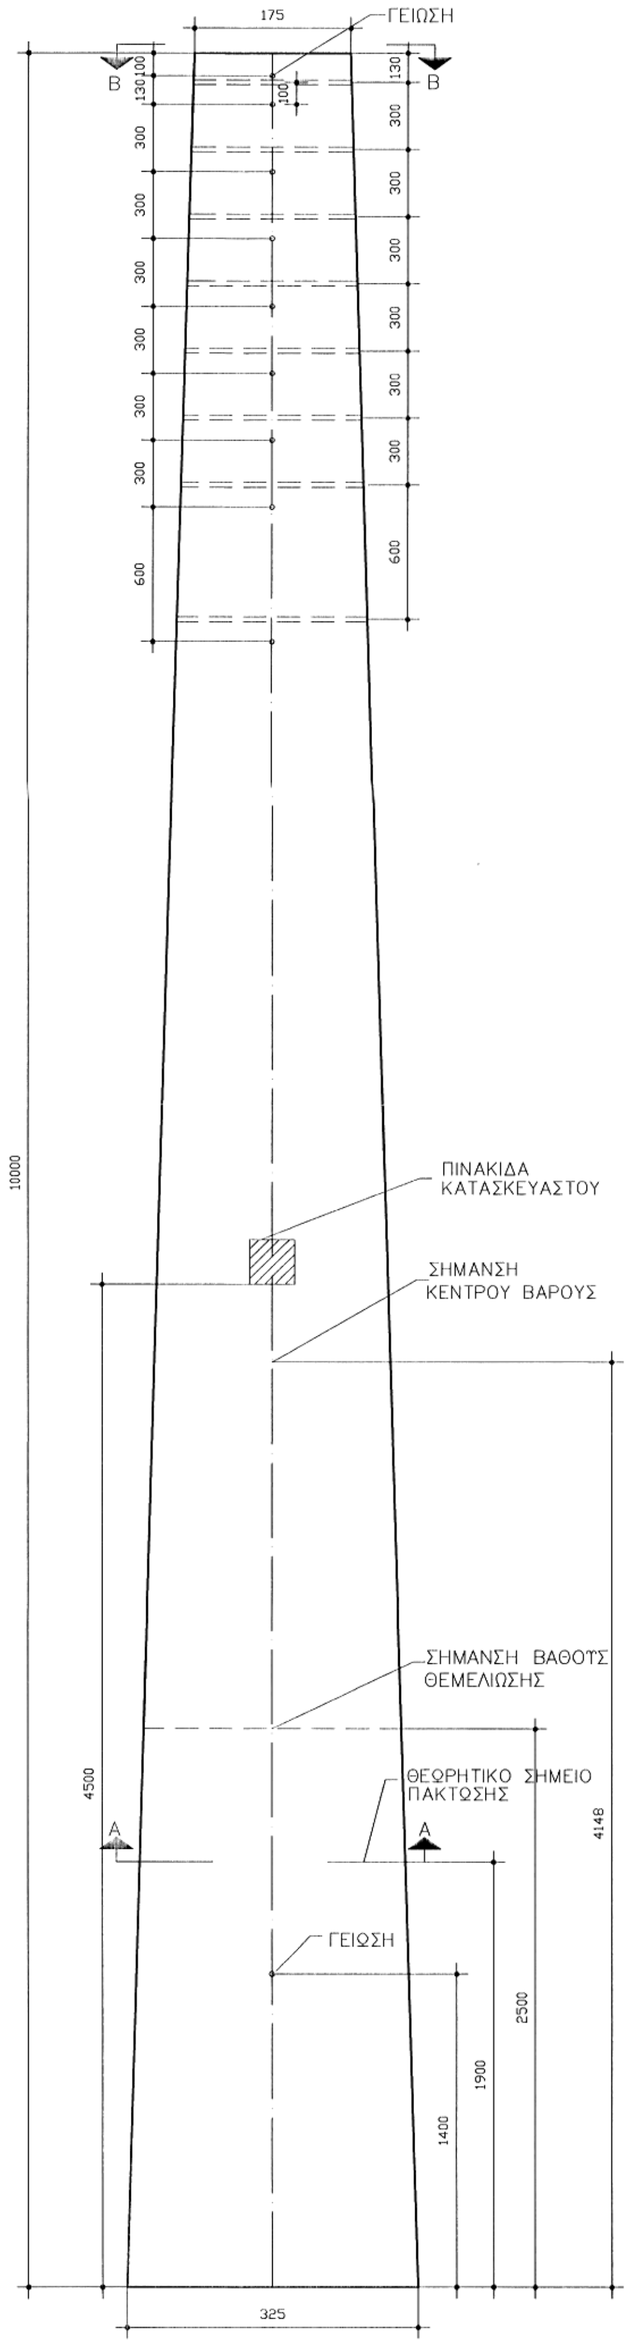

ΚΛΙΜΑΚΑ ΜΗΚΩΝ 1:5
ΚΛΙΜΑΚΑ ΥΨΩΝ 1:20

ΤΟΜΗ B–B

ΔΙΑΤΑΞΗ ΟΠΛΙΣΜΟΥ
ΚΕΦΑΛΗ ΣΤΥΛΟΥ
ΚΛΙΜΑΚΑ 1:2

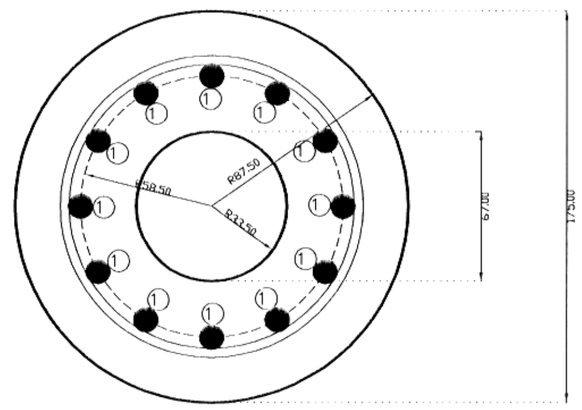

12Φ10

ΤΟΜΗ A–A

ΔΙΑΤΑΞΗ ΟΠΛΙΣΜΟΥ
ΘΕΣΗ ΠΑΚΤΩΣΗ
ΚΛΙΜΑΚΑ 1:2

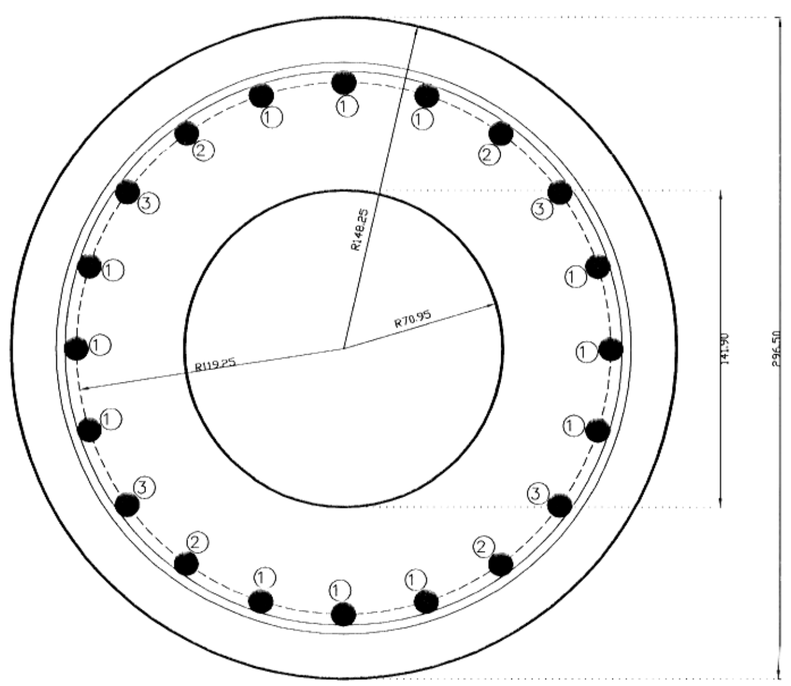

20Φ10

ΣΗΜΕΙΩΣΗ
ΟΛΕΣ ΟΙ ΔΙΑΣΤΑΣΕΙΣ ΕΙΝΑΙ ΣΕ ΧΙΛΙΟΣΤΑ

ΥΛΙΚΑ	
Ποιότητα σκυροδέματος:	C40/50
Ποιότητα χάλυβα:	B500c (ΔΙΑΜΗΚΗΣ ΟΠΛΙΣΜΟΣ)
	S220 (ΣΠΕΙΡΟΕΙΔΗΣ ΟΠΛΙΣΜΟΣ)
Ογκος στύλου:	0.400m³
Διάμετρος κατακόρυφου οπλισμού:	Φ10
Συνολικό μήκος κατακόρυφου οπλισμού:	168.40m
Συνολικό βάρος κατακόρυφου οπλισμού:	103.90kg
Διάμετρος σπείρας:	Φ4
Συνολικό μήκος σπείρας:	82.92m
Συνολικό βάρος σπείρας:	7.98kg
Συνολικό βάρος στύλου:	1.075t
Μέγιστο βέλος για 0.5*Pθ:	0.104m<0.35m

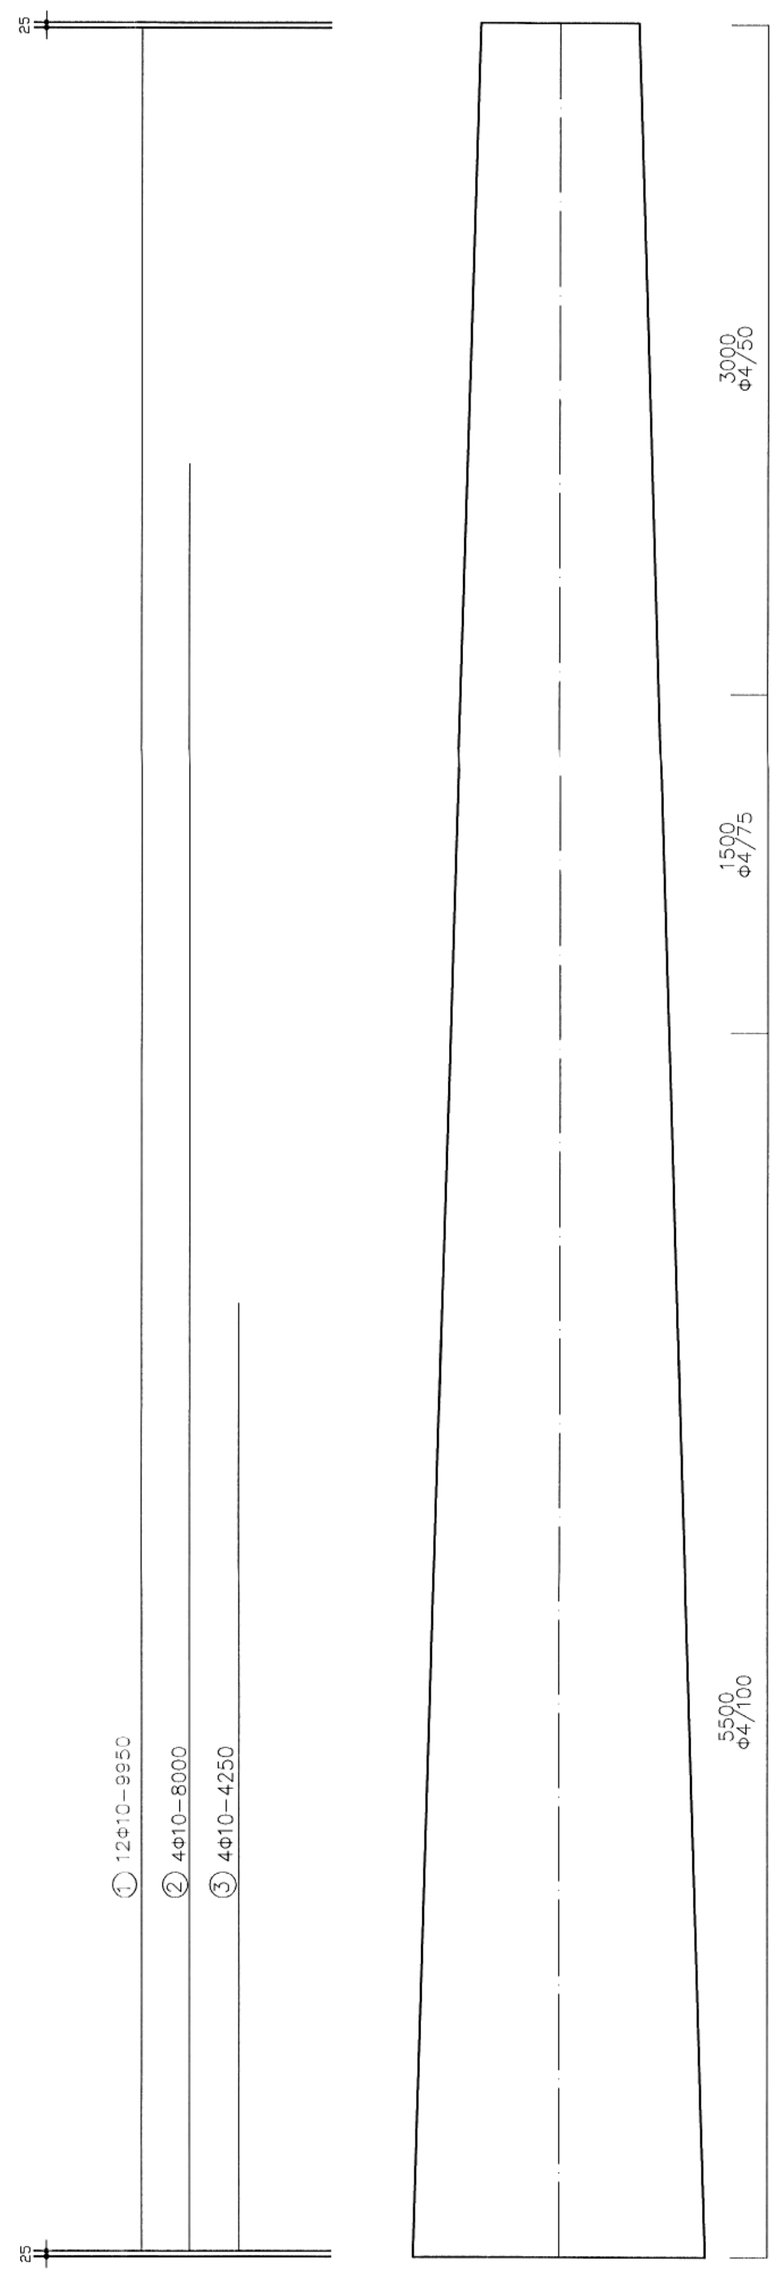

ΘΕ.ΜΟ.Σ ΑΕΒΕ
Λεωφ. Καποδιστρίου 104, Ν. Ιωνία 14235, τηλ. 210–2717720, fax 210–2717723
ΑΦΜ: 999644322 ΔΟΥ: ΦΑΒΕ Αθηνών

ΔΕΔΔΗΕ Α.Ε.
Δ/ΝΣΗ ΤΛΙΚΟΥ & ΠΡΟΜΗΘΕΙΩΝ ΔΙΑΝΟΜΗΣ

ΦΥΓΟΚΕΝΤΡΙΚΟΙ ΤΣΙΜΕΝΤΟΣΤΤΛΟΙ

ΣΤΑΤΙΚΗ ΜΕΛΕΤΗ

Χρόνος Μελέτης
ΜΑΪΟΣ 2022

ΘΕΜΑ ΣΧΕΔΙΟΥ :

ΤΣΙΜΕΝΤΟΣΤΤΛΟΣ Κ10
(ΤΥΠΟΥ 2)

400001900

Σ 3

Μελετητής :

ΔΑΝΙΗΛ Μ. ΣΟΥΣΗΣ
Βασ. Γεωργίου Β' 22 Αθήνα Τ.Κ. 11635
Τηλ. 210 7256610

Σφραγίδα, υπογραφή

Εγκριση