




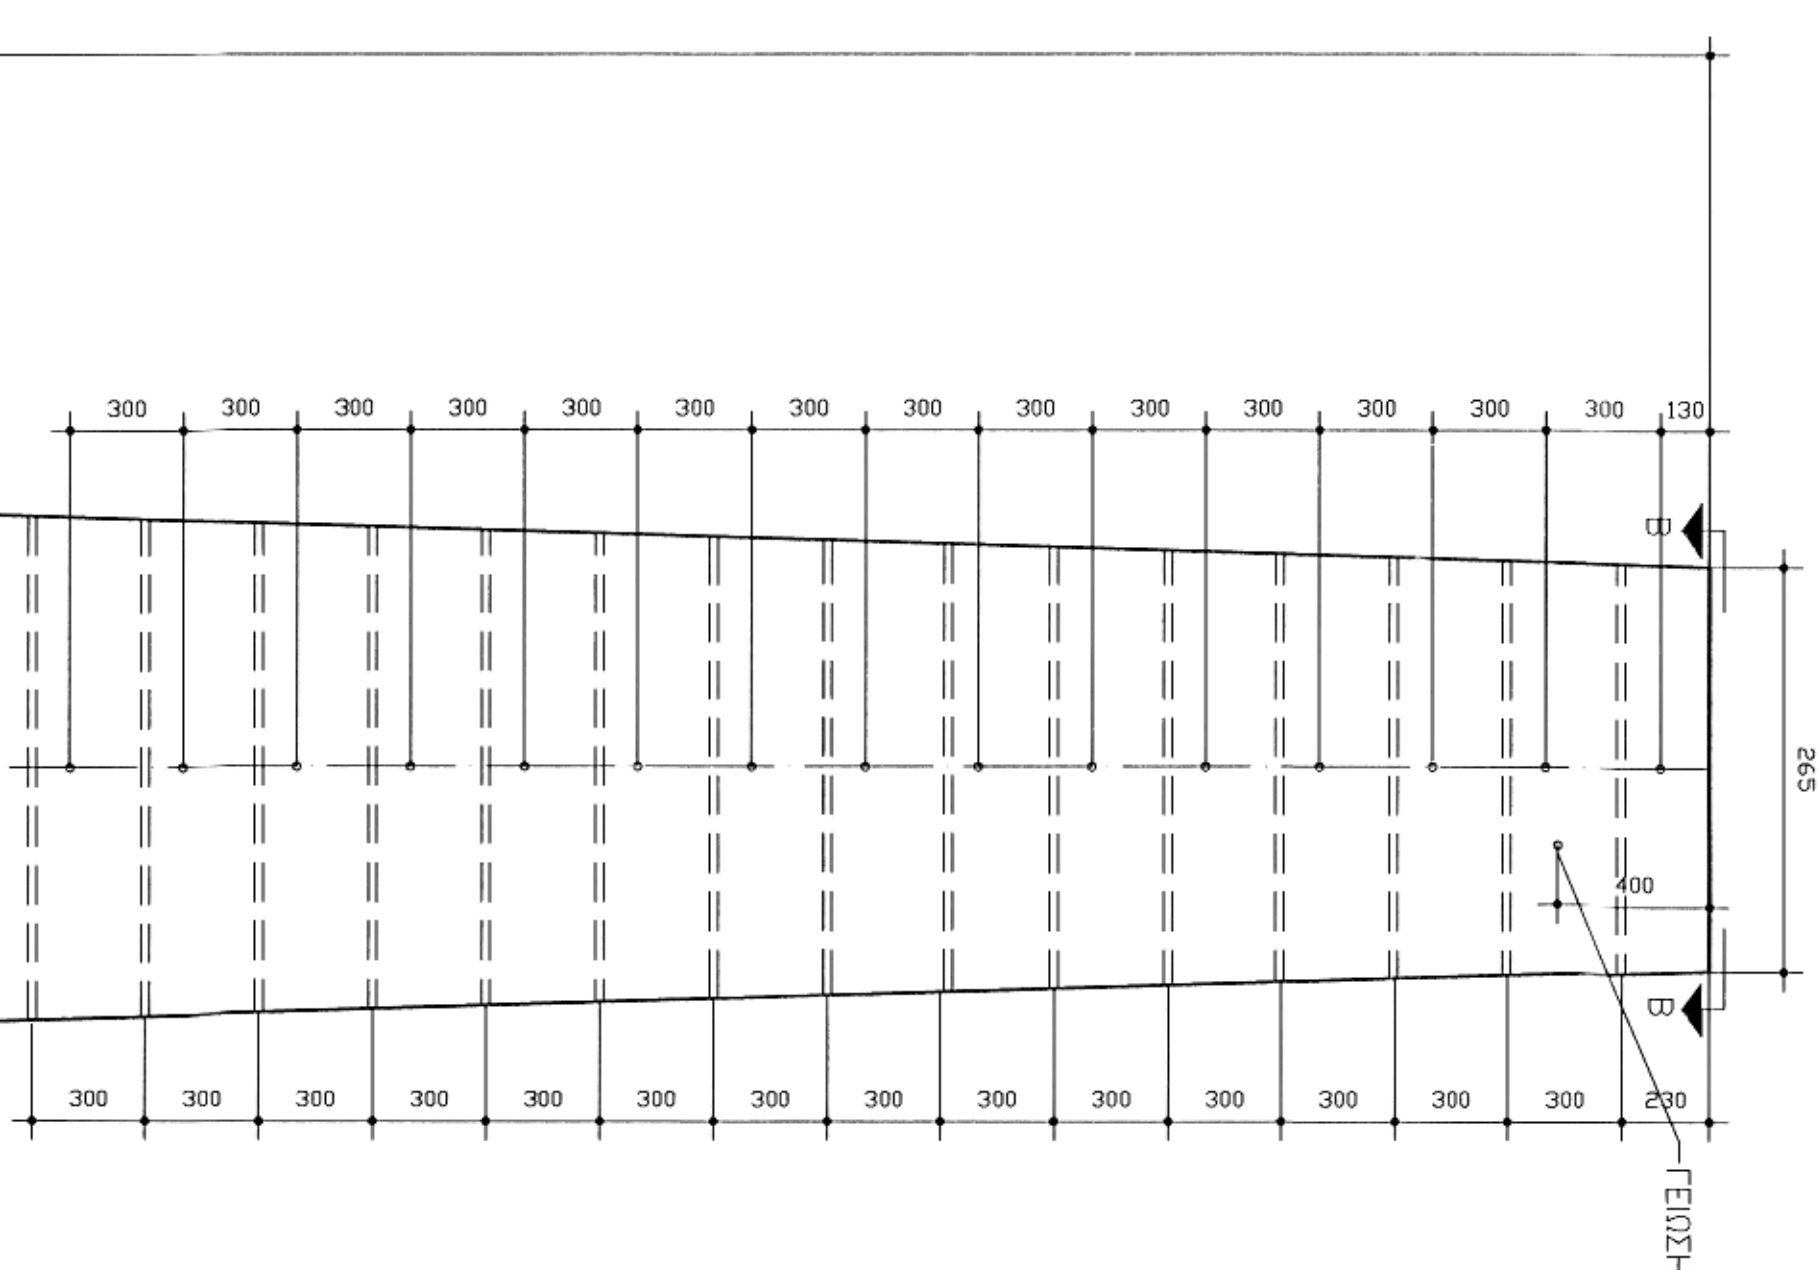


ΤΙΜΕΝΤΟΣΤΡΑΟΣ ΑΒΙΣ

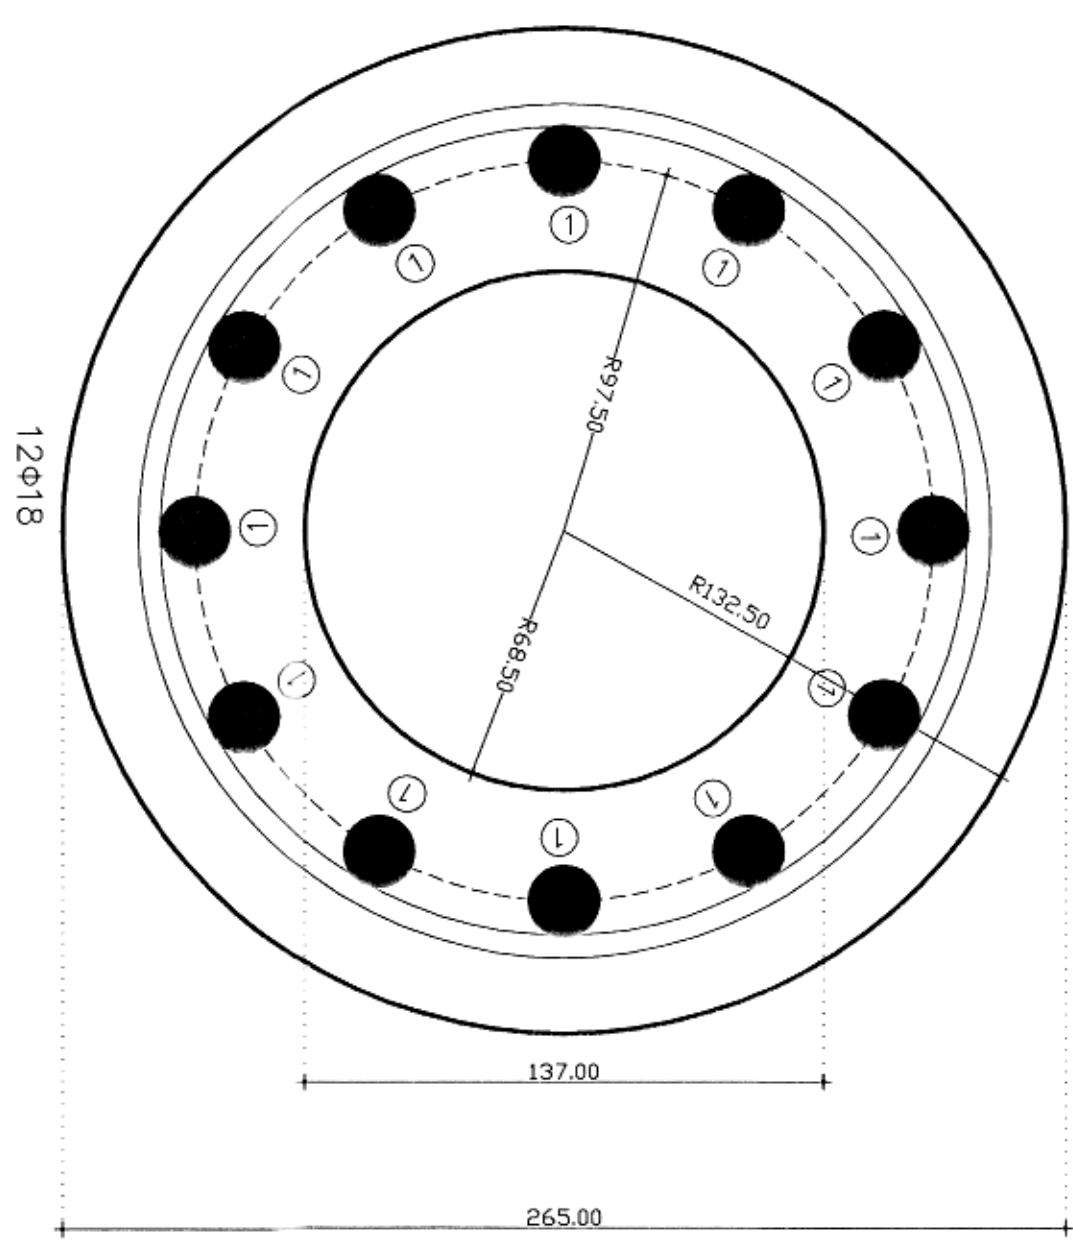

TOMH B-B
ΔΙΑΤΑΞΗ ΟΡΓΑΝΙΣΜΟΥ
ΚΕΦΑΛΗ ΣΤΥΛΟΥ
ΚΑΙΜΑΚΑ 1:2

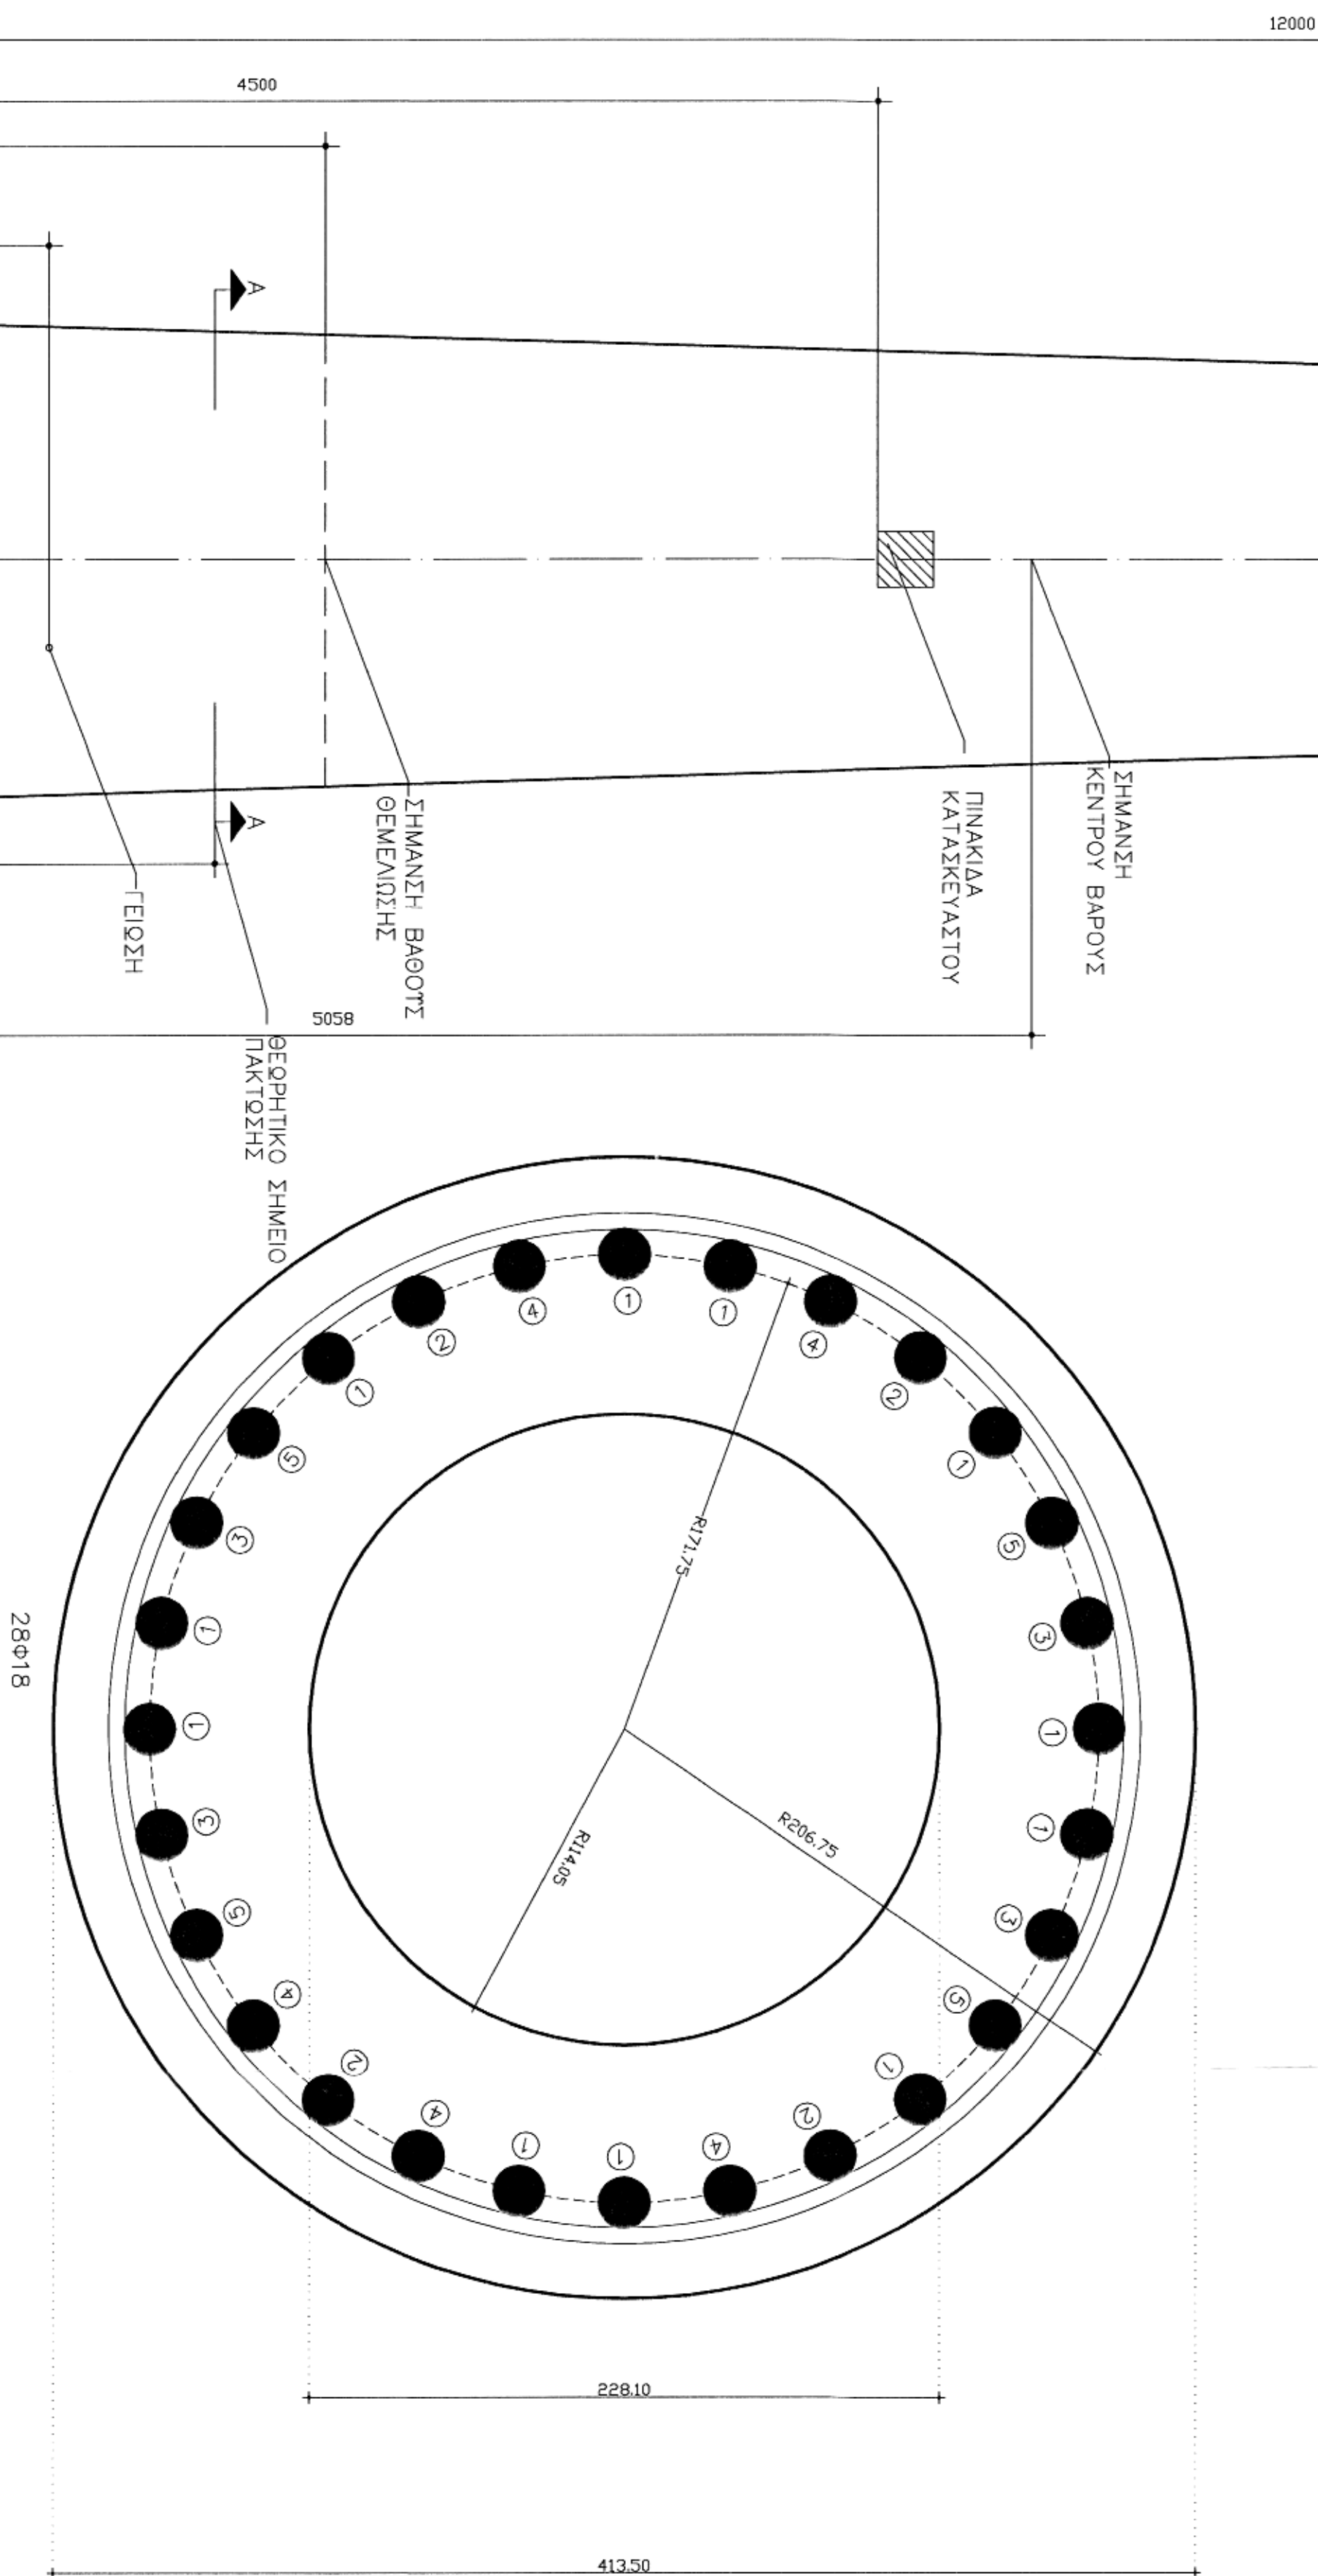

ΣΗΜΕΙΩΣΗ
ΟΑΕΣ ΟΙ ΔΙΑΣΤΑΣΕΙΣ
ΕΙΝΑΙ ΣΕ ΧΙΛΙΟΣΤΑ

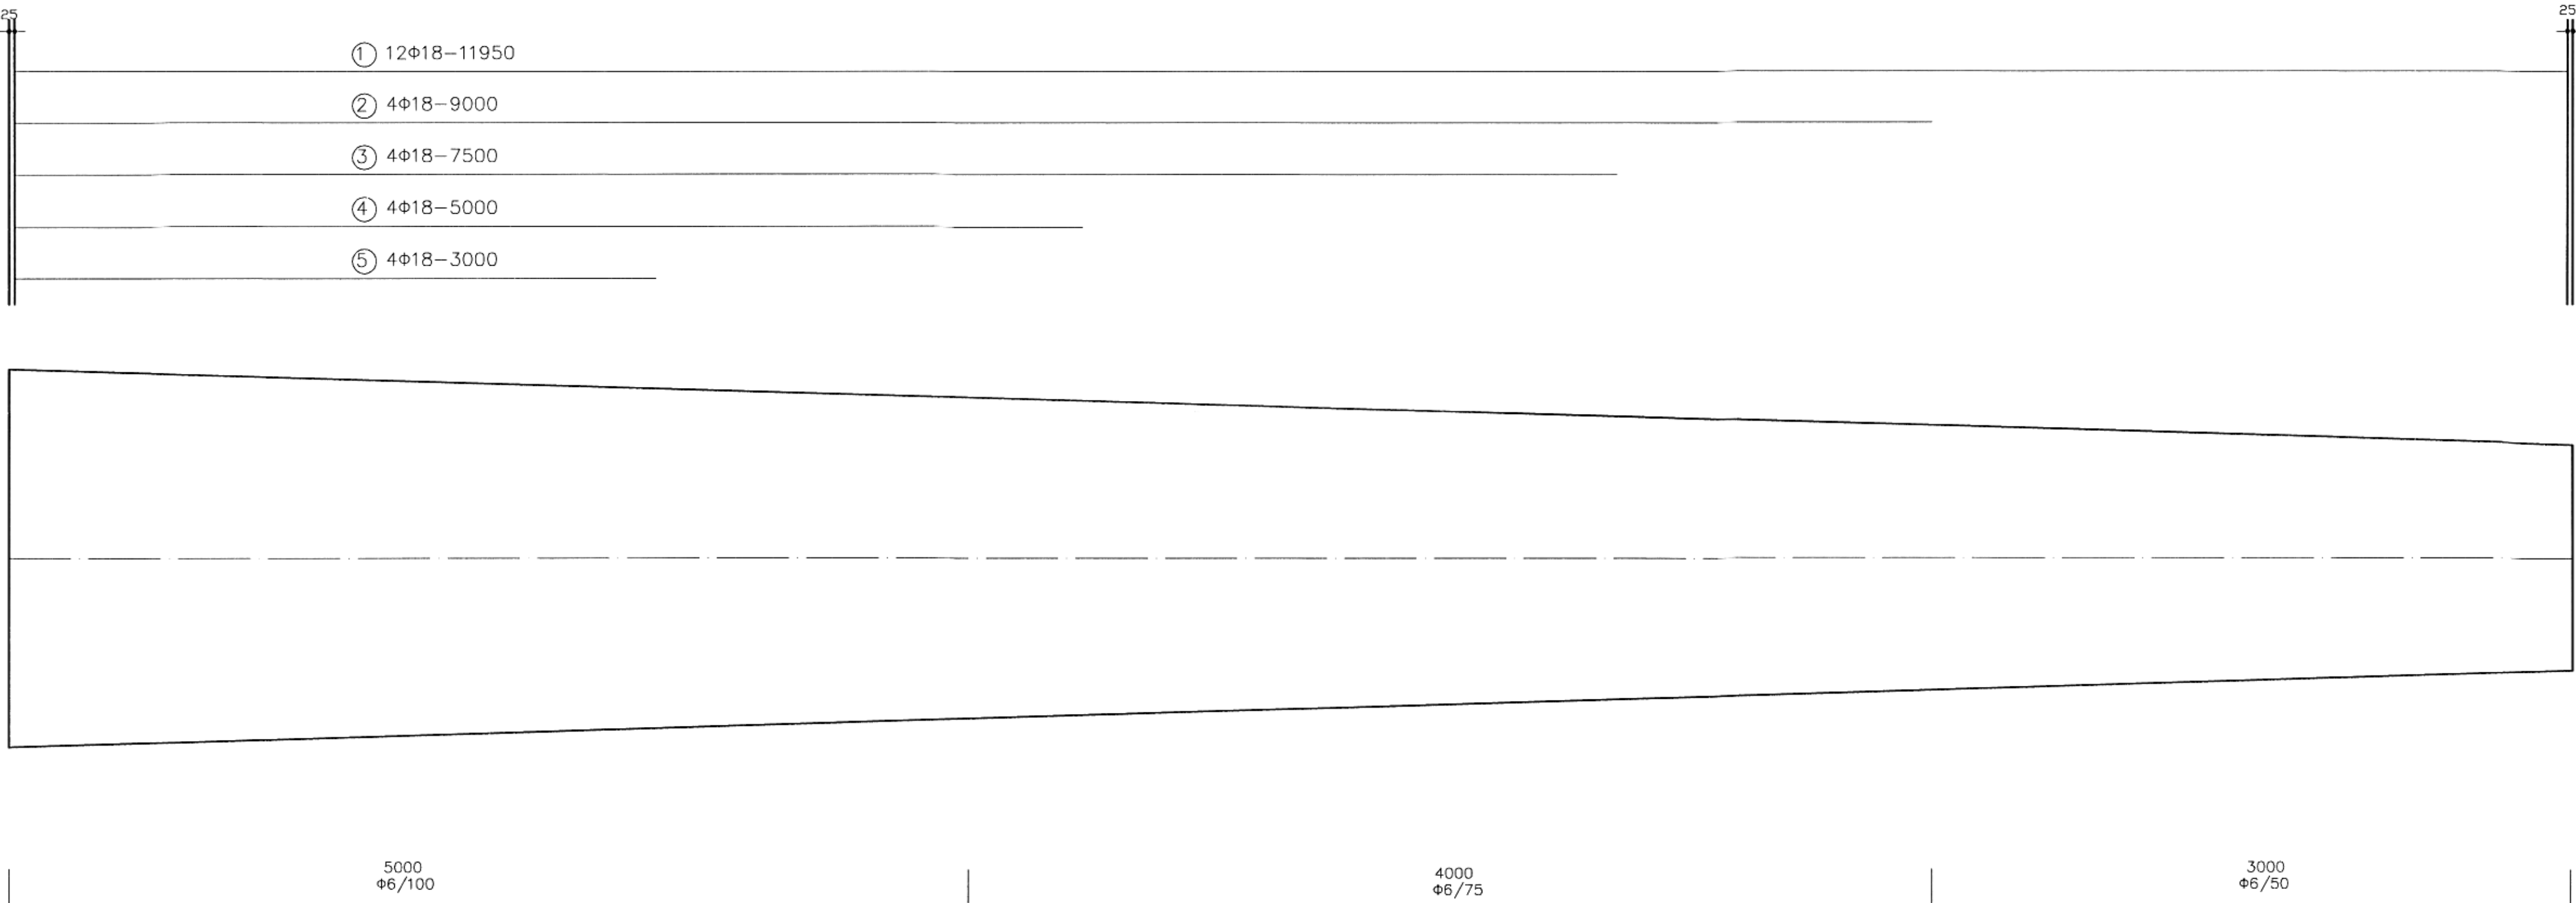[illegible]

ΘΕ.ΜΟ.Σ ΑΕΒΕ
 Δεσφ. Κανονιστικού 104, Ν. Ιωνία 14235, τηλ. 210-2717720, fax 210-2717723
 ΑΦΜ: 998644322 ΔΟΥ: ΦΑΒΕ Αθηνών

ΔΕΛΑΗΕ Α.Ε.
Δ/ΝΣΗ ΤΑΚΟΤ & ΠΡΟΜΗΘΕΙΩΝ ΔΙΑΝΟΜΗΣ

ΦΥΤΟΚΕΝΤΡΙΚΟΙ ΤΣΙΜΕΝΤΟΣΤΡΑΒΟΙ

ΣΤΑΤΙΚΗ ΜΕΛΕΤΗ

Χρόνος Μελέτης
ΜΑΪΟΣ 2022

ΘΕΜΑ ΣΧΕΔΙΟΥ :

400001893

ΤΙΜΕΝΤΟΣΤΡΑΟΣ ΑΒΙ2
(ΤΥΠΟΥ 3)

14

Μελετητής :

ΔΑΝΙΗΛ Μ. ΣΟΤΣΗΣ

Βασ. Γεωργίου Β' 22 Αθήνα Τ.Κ. 11635
Τηλ. 210 7256610

Σφραγίδα, υπογραφή

Εκφώνηση

