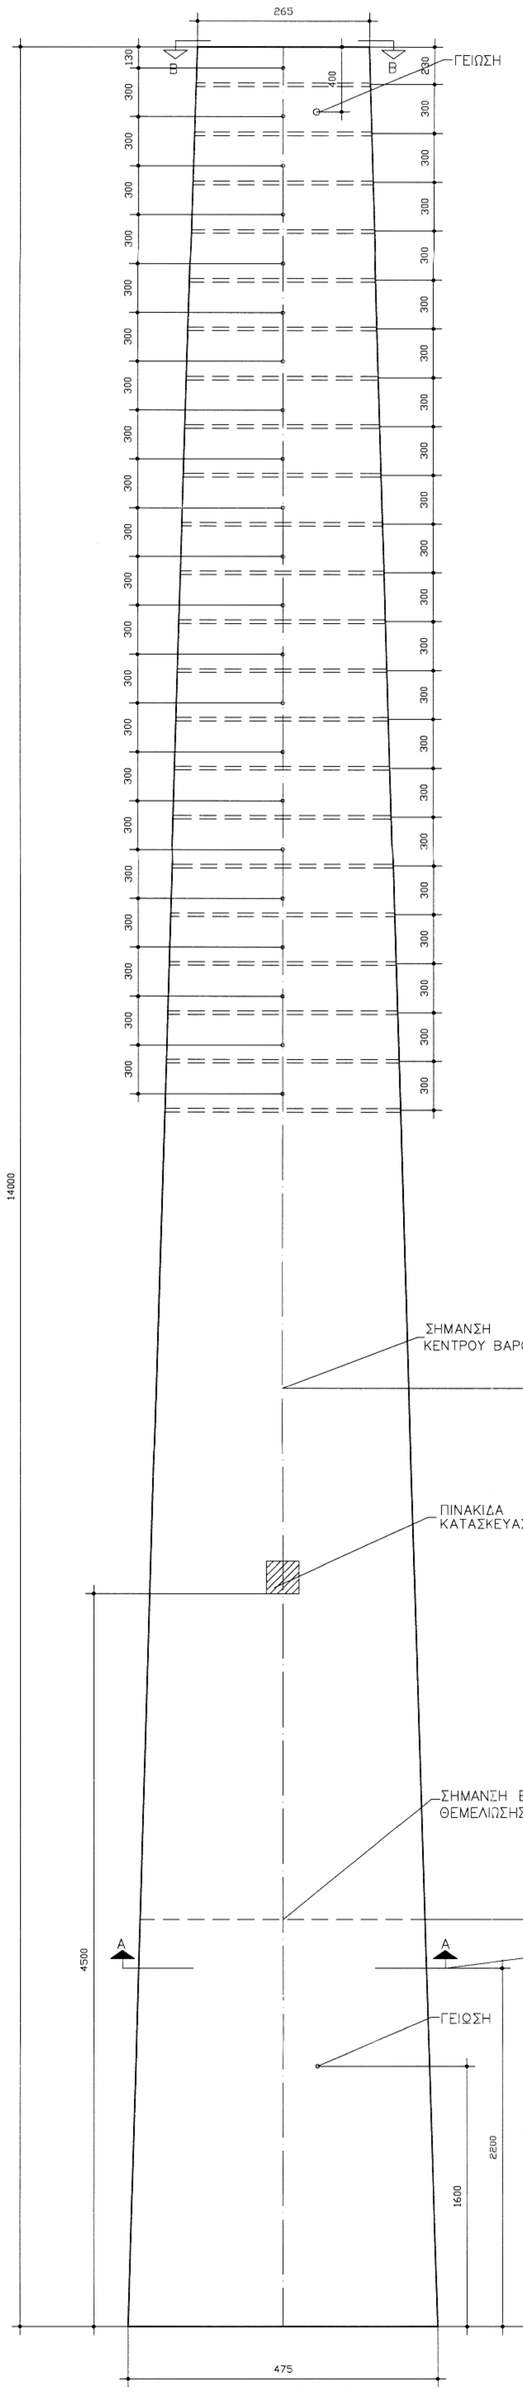

ΚΛΙΜΑΚΑ ΜΗΚΩΝ 1:5
ΚΛΙΜΑΚΑ ΥΨΩΝ 1:20

ΤΣΙΜΕΝΤΟΣΤΥΛΟΣ ΛΒ14

ΤΟΜΗ Β–Β
ΔΙΑΤΑΞΗ ΟΠΛΙΣΜΟΥ
ΚΕΦΑΛΗ ΣΤΥΛΟΥ
ΚΛΙΜΑΚΑ 1:2

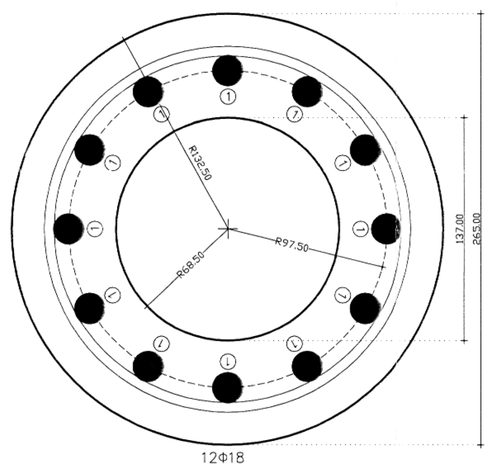

12Φ18

ΤΟΜΗ Α–Α
ΔΙΑΤΑΞΗ ΟΠΛΙΣΜΟΥ
ΘΕΣΗ ΠΑΚΤΩΣΗΣ
ΚΛΙΜΑΚΑ 1:2

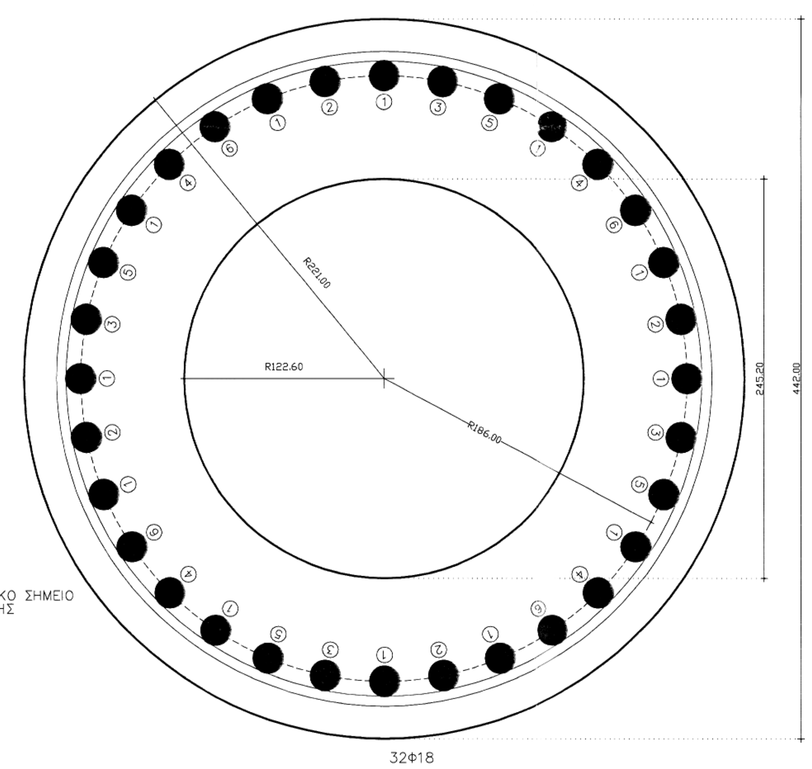

32Φ18

ΣΗΜΕΙΩΣΗ
ΟΛΕΣ ΟΙ ΔΙΑΣΤΑΣΕΙΣ ΕΙΝΑΙ ΣΕ ΧΙΛΙΟΣΤΑ

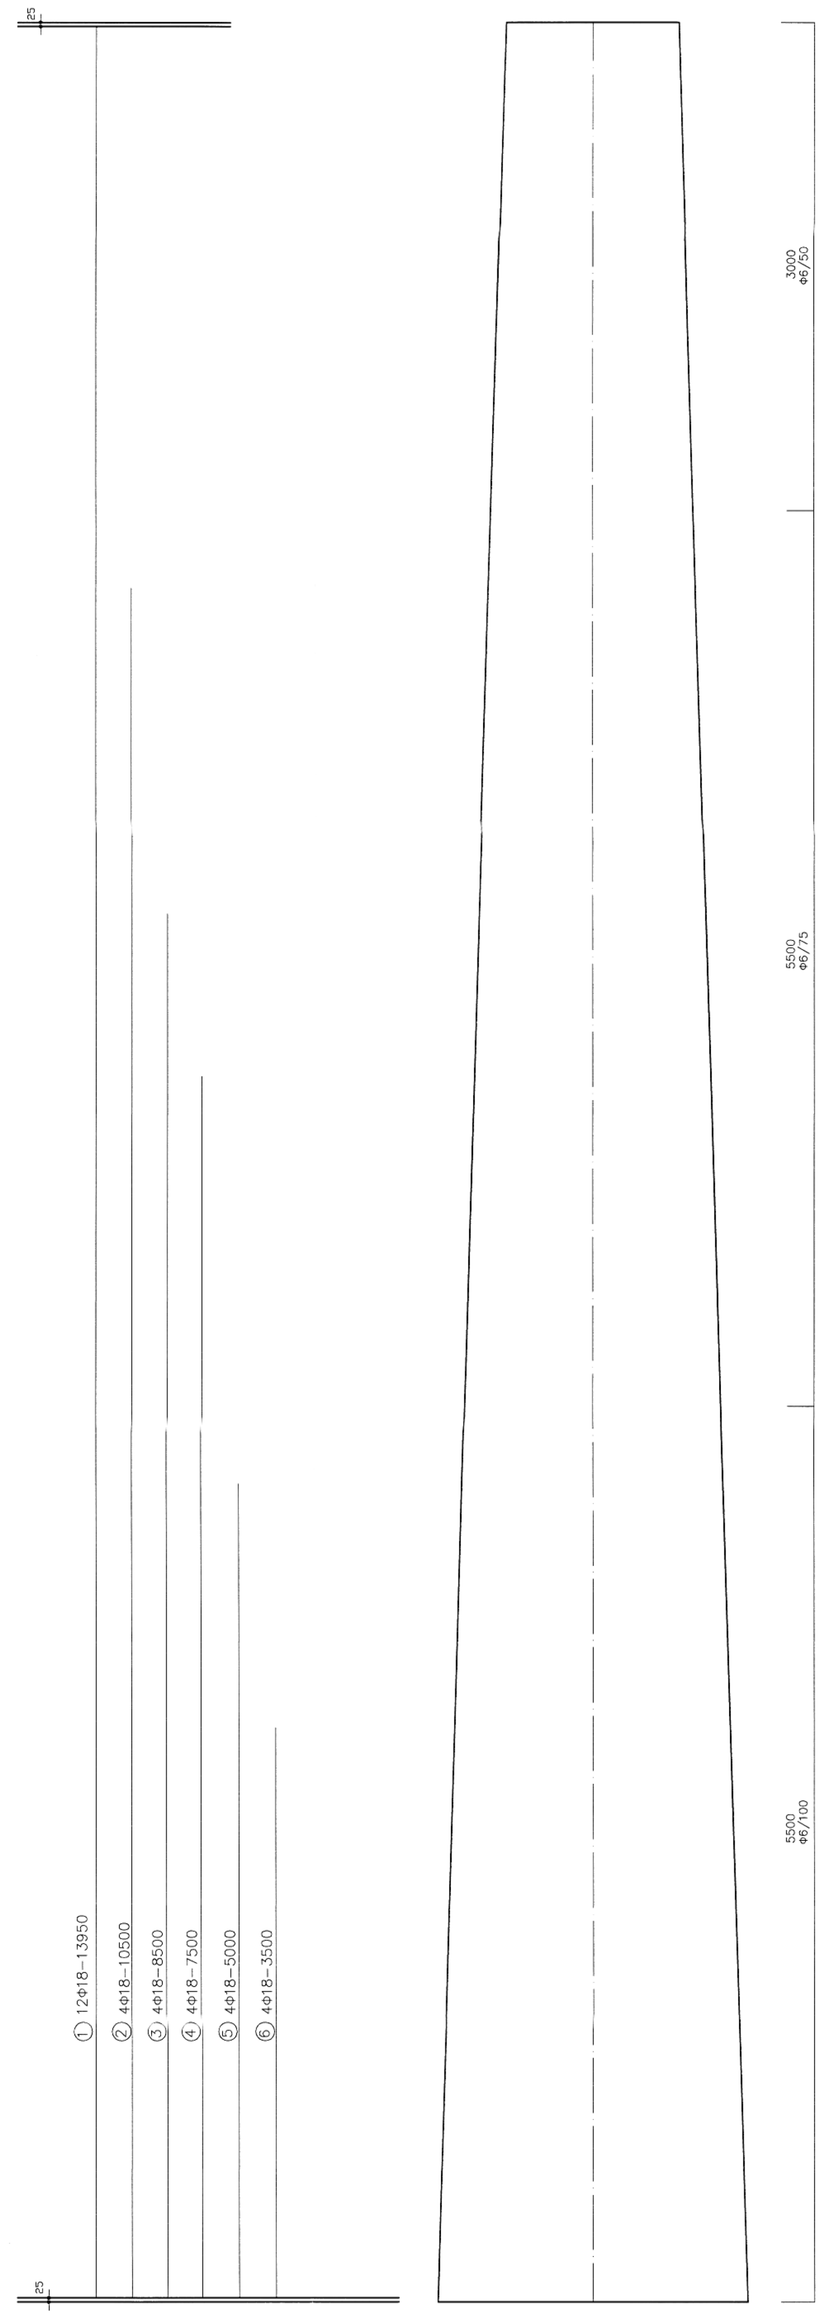

ΥΛΙΚΑ					
Ποιότητα σκυροδέματος:					C40/50
Ποιότητα χάλυβα:				B500c (ΔΙΑΜΗΚΗΣ ΟΠΛΙΣΜΟΣ)	
				B500A(ΣΠΕΙΡΟΕΙΔΗΣ ΟΠΛΙΣΜΟΣ)	
Ογκος στύλου:					1.086m3
Διάμετρος κατακόρυφου οπλισμού:					Φ18
Συνολικό μήκος κατακόρυφου οπλισμού:					307.40m
Συνολικό βάρος κατακόρυφου οπλισμού:					614.80kg
Διάμετρος σπείρας:					Φ6
Συνολικό μήκος σπείρας:					181.79m
Συνολικό βάρος σπείρας:					40.36kg
Συνολικό βάρος στύλου:					3.158t
Μέγιστο βέλος για Q.5*P :					0.329m<0.49m

ΘΕ.ΜΟ.Σ ΑΕΒΕ
Λεωφ. Καποδιστρίου 104, Ν. Ιωνία 14235, τηλ. 210–2717720, fax 210–2717723
ΑΦΜ: 999644322 ΔΟΥ: ΦΑΒΕ Αθηνών

ΔΕΔΔΗΕ Α.Ε.
Δ/ΝΣΗ ΤΛΙΚΟΥ & ΠΡΟΜΗΘΕΙΩΝ ΔΙΑΝΟΜΗΣ

ΦΤΓΟΚΕΝΤΡΙΚΟΙ ΤΣΙΜΕΝΤΟΣΤΥΛΟΙ

ΣΤΑΤΙΚΗ ΜΕΛΕΤΗ

Χρόνος Μελέτης
ΜΑΪΟΣ 2022

ΘΕΜΑ ΣΧΕΔΙΟΥ :

ΤΣΙΜΕΝΤΟΣΤΥΛΟΣ ΛΒ14
(ΤΥΠΟΥ 3)

400000803

Σ 15

Μελετητής :

ΔΑΝΙΗΛ Μ. ΣΟΥΣΗΣ
Βασ. Γεωργίου Β' 22 Αθήνα Τ.Κ. 11635
Τηλ. 210 7256610

Σφραγίδα, υπογραφή

Εγκριση