ΤΣΙΜΕΝΤΟΣΤΥΛΟΣ Μ14

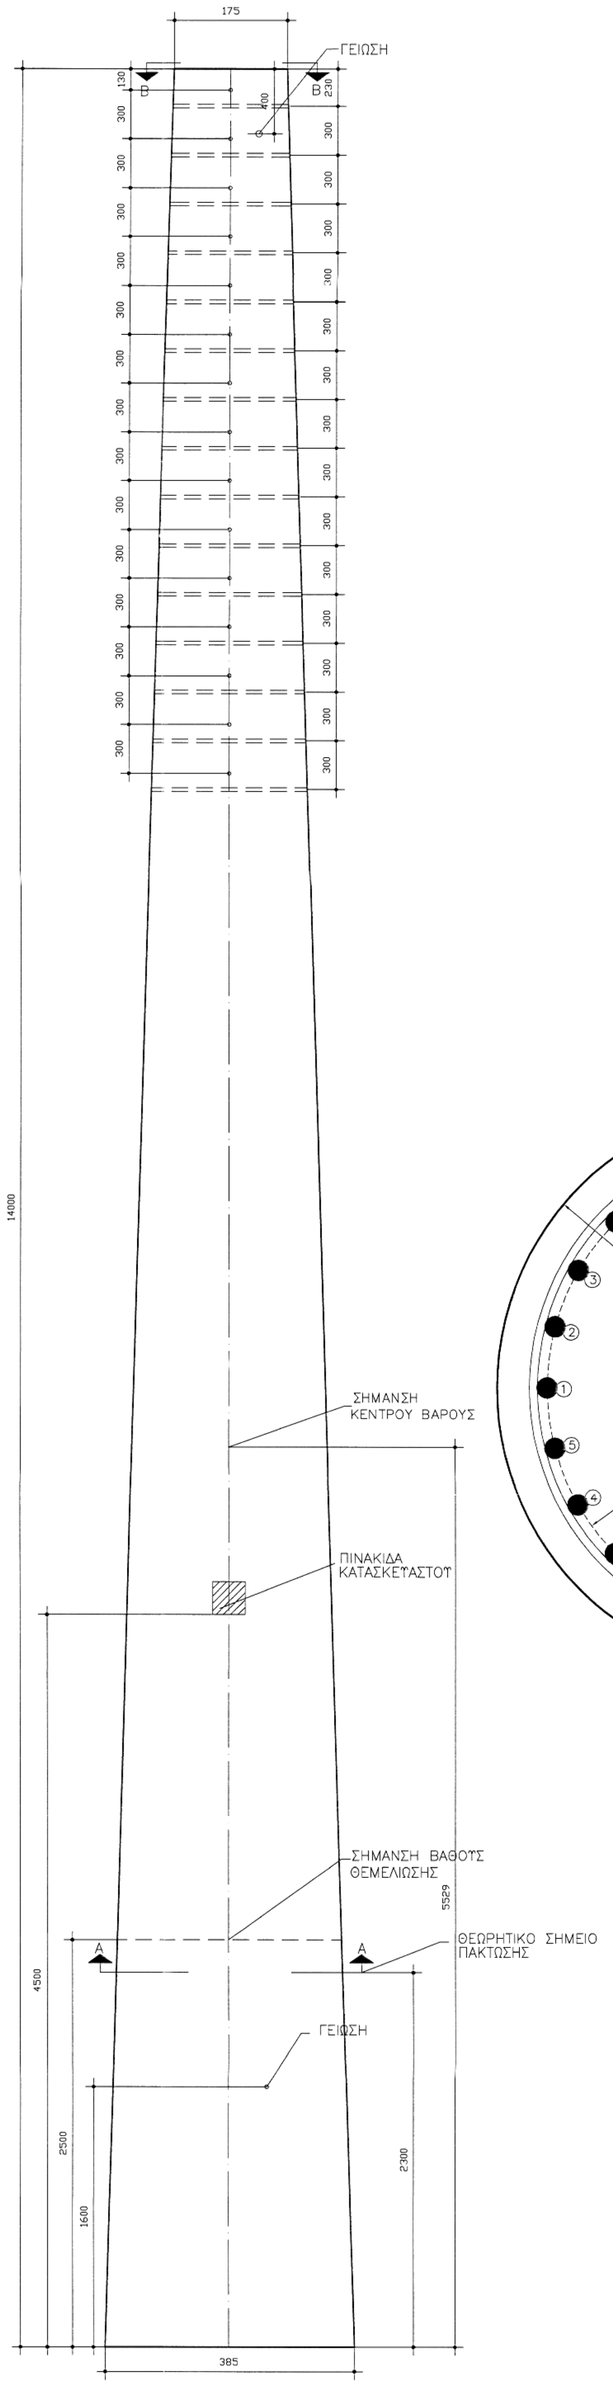

ΚΛΙΜΑΚΑ ΜΗΚΩΝ 1:5
ΚΛΙΜΑΚΑ ΤΨΩΝ 1:20

ΤΟΜΗ Β–Β
ΔΙΑΤΑΞΗ ΟΠΛΙΣΜΟΥ
ΚΕΦΑΛΗ ΣΤΥΛΟΥ
ΚΛΙΜΑΚΑ 1:2

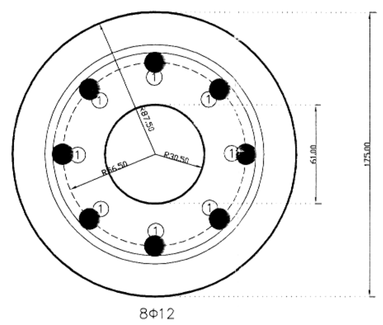

8Φ12

ΤΟΜΗ Α–Α
ΔΙΑΤΑΞΗ ΟΠΛΙΣΜΟΥ
ΘΕΣΗ ΠΑΚΤΩΣΗ
ΚΛΙΜΑΚΑ 1:2

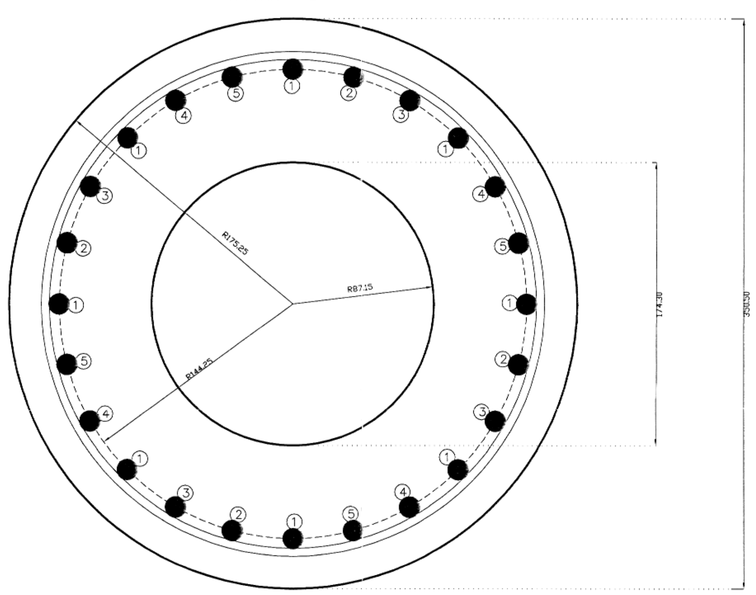

24Φ12

ΣΗΜΕΙΩΣΗ
ΟΛΕΣ ΟΙ ΔΙΑΣΤΑΣΕΙΣ ΕΙΝΑΙ ΣΕ ΧΙΛΙΟΣΤΑ

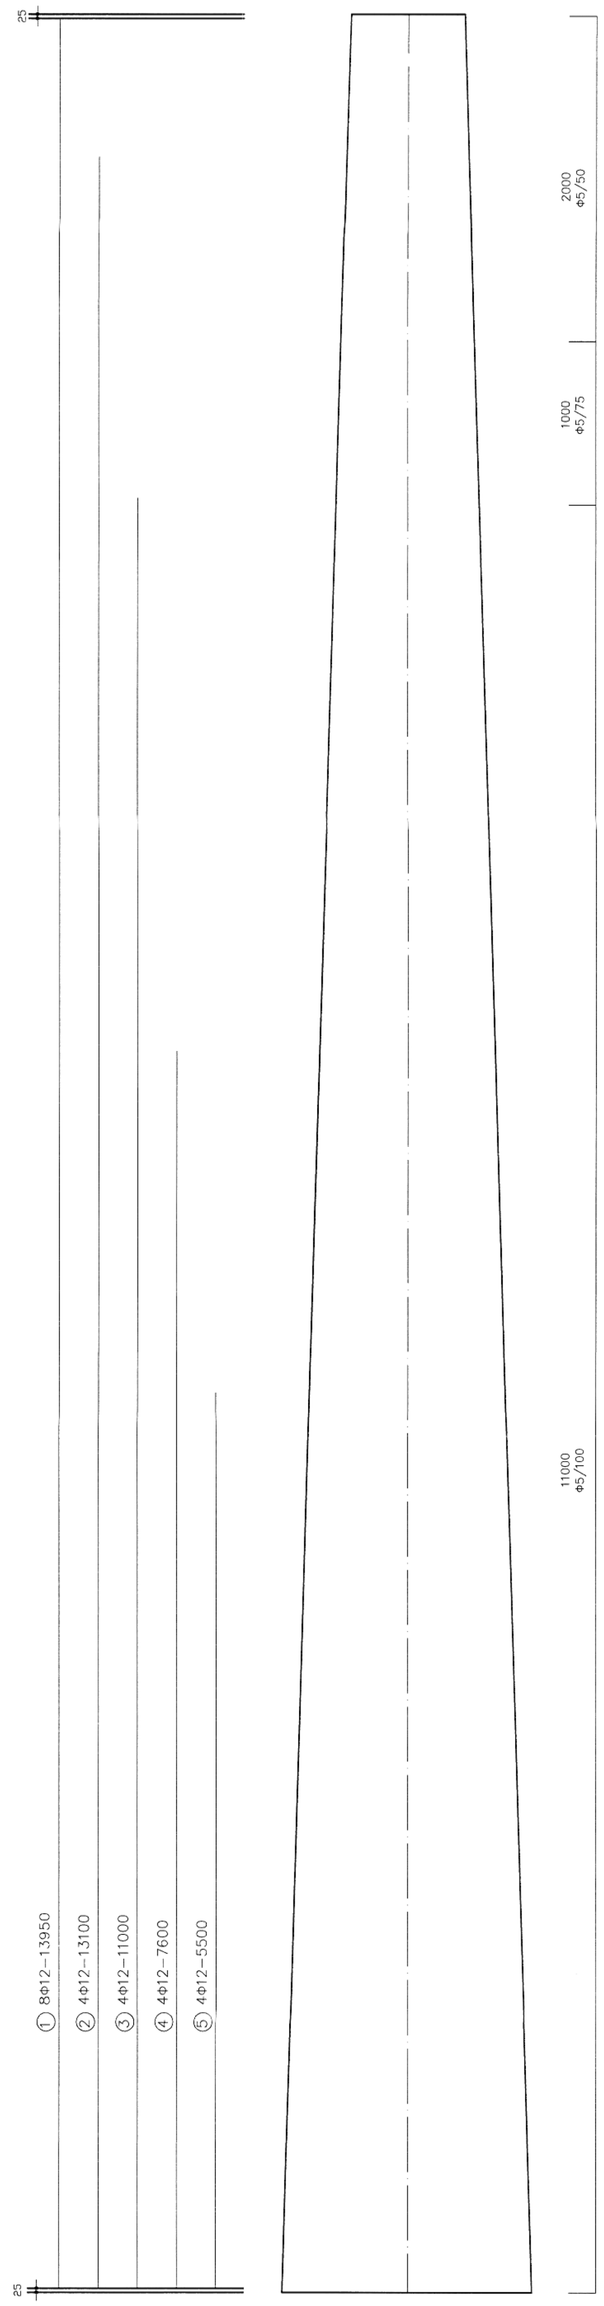

ΥΛΙΚΑ	
Ποιότητα σκυροδέματος:	C40/50
Ποιότητα χάλυβα:	B500c (ΔΙΑΜΗΚΗΣ ΟΠΛΙΣΜΟΣ)
	B500A(ΣΠΕΙΡΟΕΙΔΗΣ ΟΠΛΙΣΜΟΣ)
Ογκος στύλου:	0.706m^3
Διάμετρος κατακόρυφου οπλισμού:	Φ12
Συνολικό μήκος κατακόρυφου οπλισμού:	260.40m
Συνολικό βάρος κατακόρυφου οπλισμού:	231.24kg
Διάμετρος σπείρας:	Φ5
Συνολικό μήκος σπείρας:	114.22m
Συνολικό βάρος σπείρας:	17.61kg
Συνολικό βάρος στύλου:	1.934t
Μέγιστο βέλος για 0.5*Pe:	0.261m<0.49m

ΘΕ.ΜΟ.Σ ΑΕΒΕ

Λεωφ. Καποδιστρίου 104, Ν. Ιωνία 14235, τηλ. 210–2717720, fax 210–2717723
ΑΦΜ: 999644322 ΔΟΥ: ΦΑΒΕ Αθηνών

ΔΕΔΔΗΕ Α.Ε.
Δ/ΝΣΗ ΤΛΙΚΟΥ & ΠΡΟΜΗΘΕΙΩΝ ΔΙΑΝΟΜΗΣ

ΦΥΓΟΚΕΝΤΡΙΚΟΙ ΤΣΙΜΕΝΤΟΣΤΥΛΟΙ

ΣΤΑΤΙΚΗ ΜΕΛΕΤΗ

Χρόνος Μελέτης
ΜΑΪΟΣ 2022

ΘΕΜΑ ΣΧΕΔΙΟΥ :

ΤΣΙΜΕΝΤΟΣΤΥΛΟΣ Μ14
(ΤΥΠΟΥ 3)

400000438

Σ 8

Μελετητής :

ΔΑΝΙΗΛ Μ. ΣΟΥΣΗΣ
Βασ. Γεωργίου Β' 22 Αθήνα Τ.Κ. 11635
Τηλ. 210 7256610

Σφραγίδα, υπογραφή

Εγκριση