


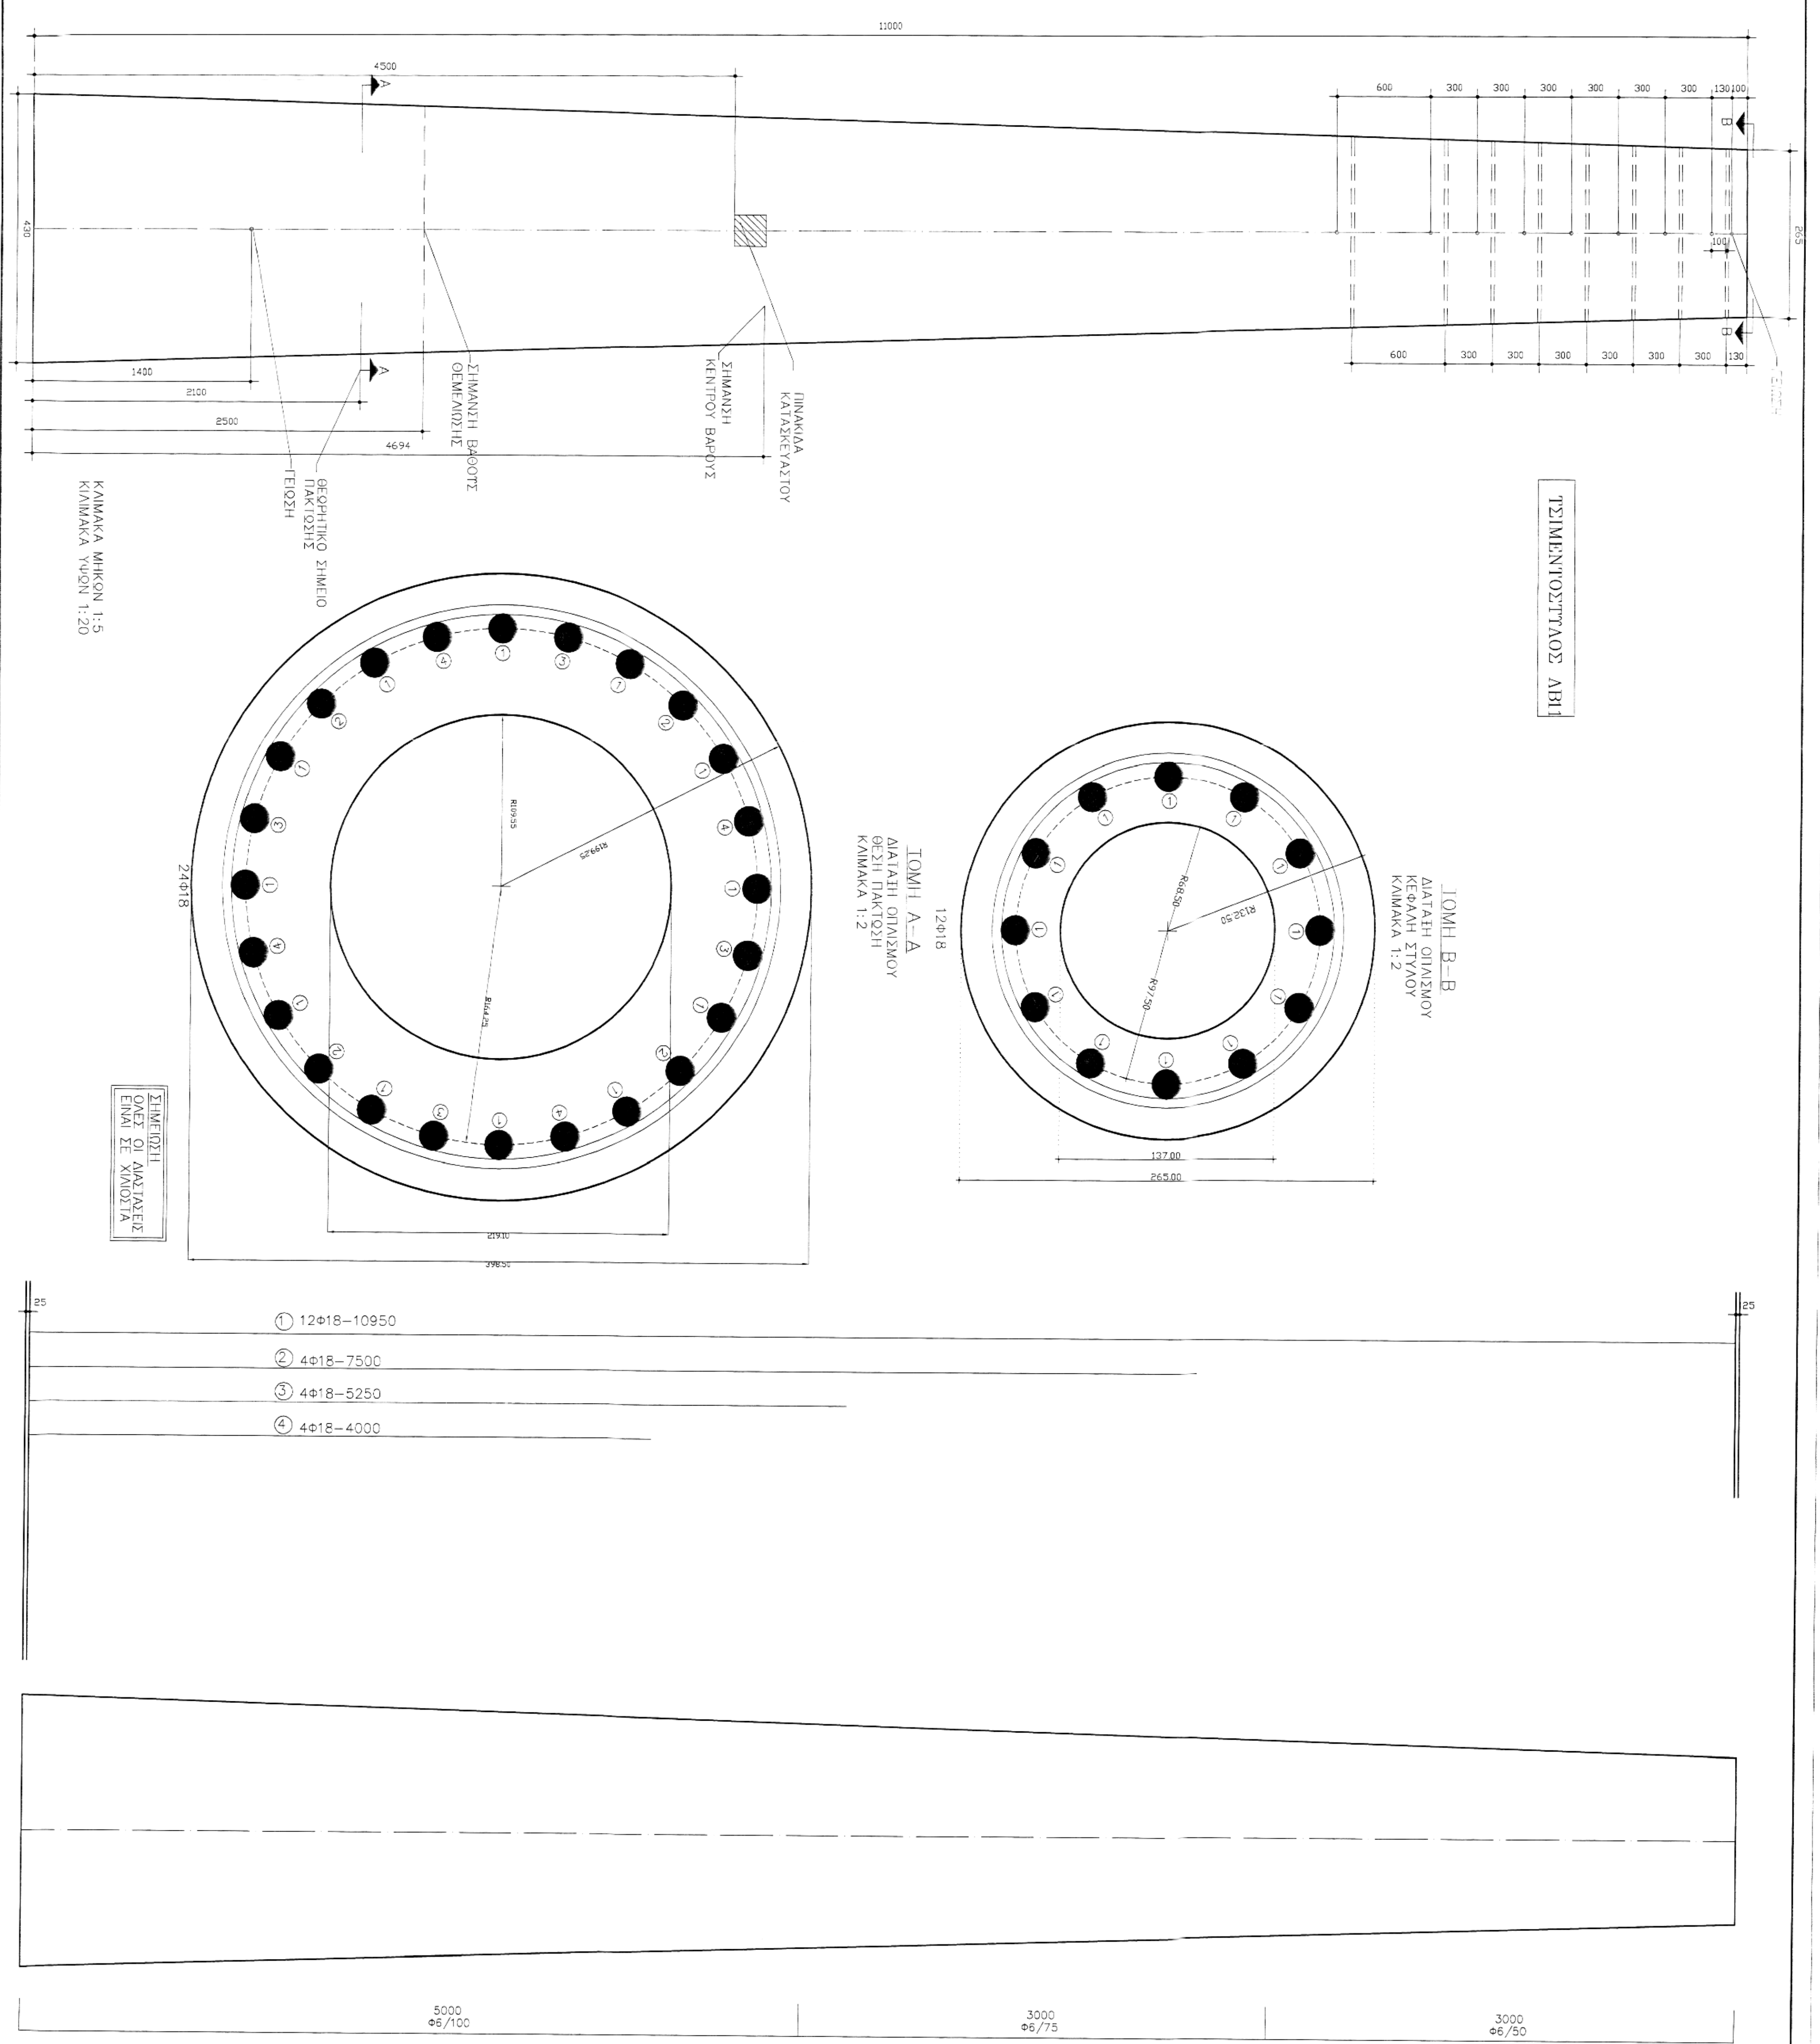

ΥΛΙΚΑ		
Ποσότητα ογκομέτρου:		C40/50
Ποσότητα χυλίστα:		B500C (ΔΙΑΜΗΚΙΣ ΟΡΤΑΣΜΟΣ)
		B500A (ΣΤΙΓΜΩΔΕΙΣ ΟΡΤΑΣΜΟΣ)
Όγκος σκυλίου:		0.752m³
Διμετρός κατακόρυφου οπλισμού:		418
Συνολικός μήκος κατακόρυφου οπλισμού:		198.40m
Συνολικός όγκος κατακόρυφου οπλισμού:		396.80kg
Διμετρός οριζόντιου οπλισμού:		46
Συνολικός μήκος οριζόντιου οπλισμού:		134.90m
Συνολικός όγκος οριζόντιου οπλισμού:		29.95kg
Μέγιστο βάρος για 0.3m³:		2.168t
Μέγιστο βάρος για 0.3m³:		0.134m<0.38m

ΘΕ.ΜΟ.Σ ΑΕΒΕ
Λεωφ. Κηφισοπούλου 104, Ν. Ιωνία 14235, τηλ. 210-2717720, fax 210-2717723
ΑΔΜ: 999644322 ΔΟΥ: ΦΑΒΕ Αθηνών

ΔΕΛΤΑΦΕ Α.Ε.
Δ/ΝΣΗ ΤΑΙΚΟΤ & ΠΡΟΜΗΘΕΙΩΝ ΔΙΑΝΟΜΗΣ

ΦΥΤΟΚΕΝΤΡΙΚΟΙ ΤΣΙΜΕΝΤΟΣΤΥΛΟΙ

ΣΤΑΤΙΚΗ ΜΕΛΕΤΗ

Χρόνος Μελέτης
ΜΑΙΟΣ 2022

ΘΕΜΑ ΣΧΕΔΙΟΥ :

ΤΣΙΜΕΝΤΟΣΤΥΛΟΣ ΑΒ11
(ΤΥΠΟΣ 2)

400000700
Σ 13

Μελετητής :

ΔΑΝΙΗΛ Μ. ΣΟΥΤΣΗΣ

Βοσ. Γεωργίου Β' 22 Αθήνα Τ.Κ. 11635
Τηλ. 210 7256610

Σφραγίδα, υπογραφή

Εγκρίση

